



commune de delémont
« résidence clair-logis »



commune de delémont
« résidence clair-logis »






commune de delémont
« résidence clair-logis »





commune de delémont


« résidence clair-logis »

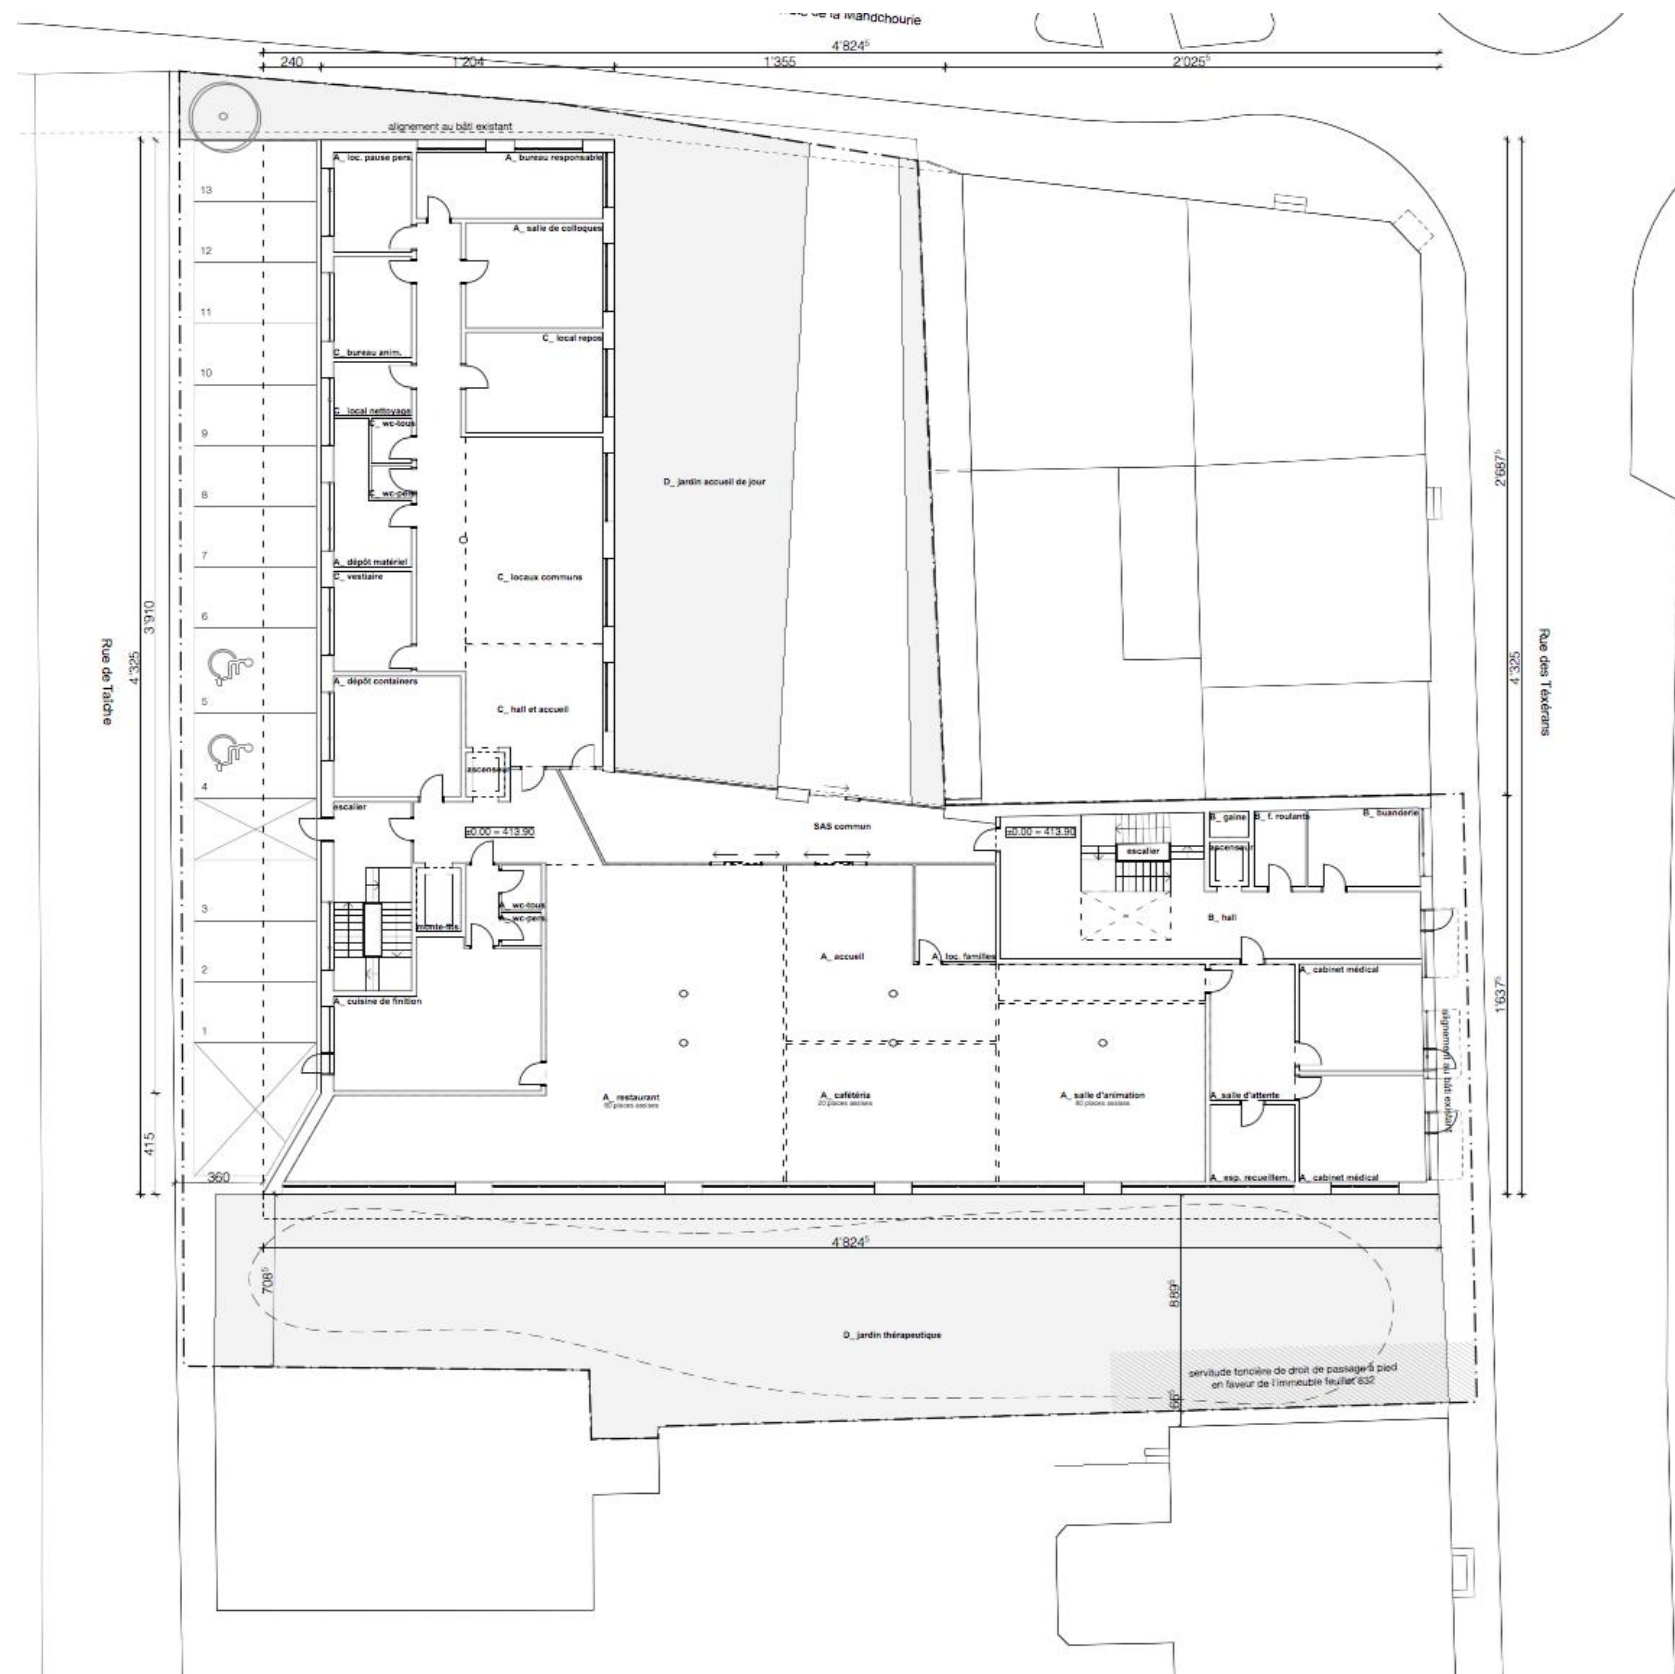



commune de delémont


« résidence clair-logis »

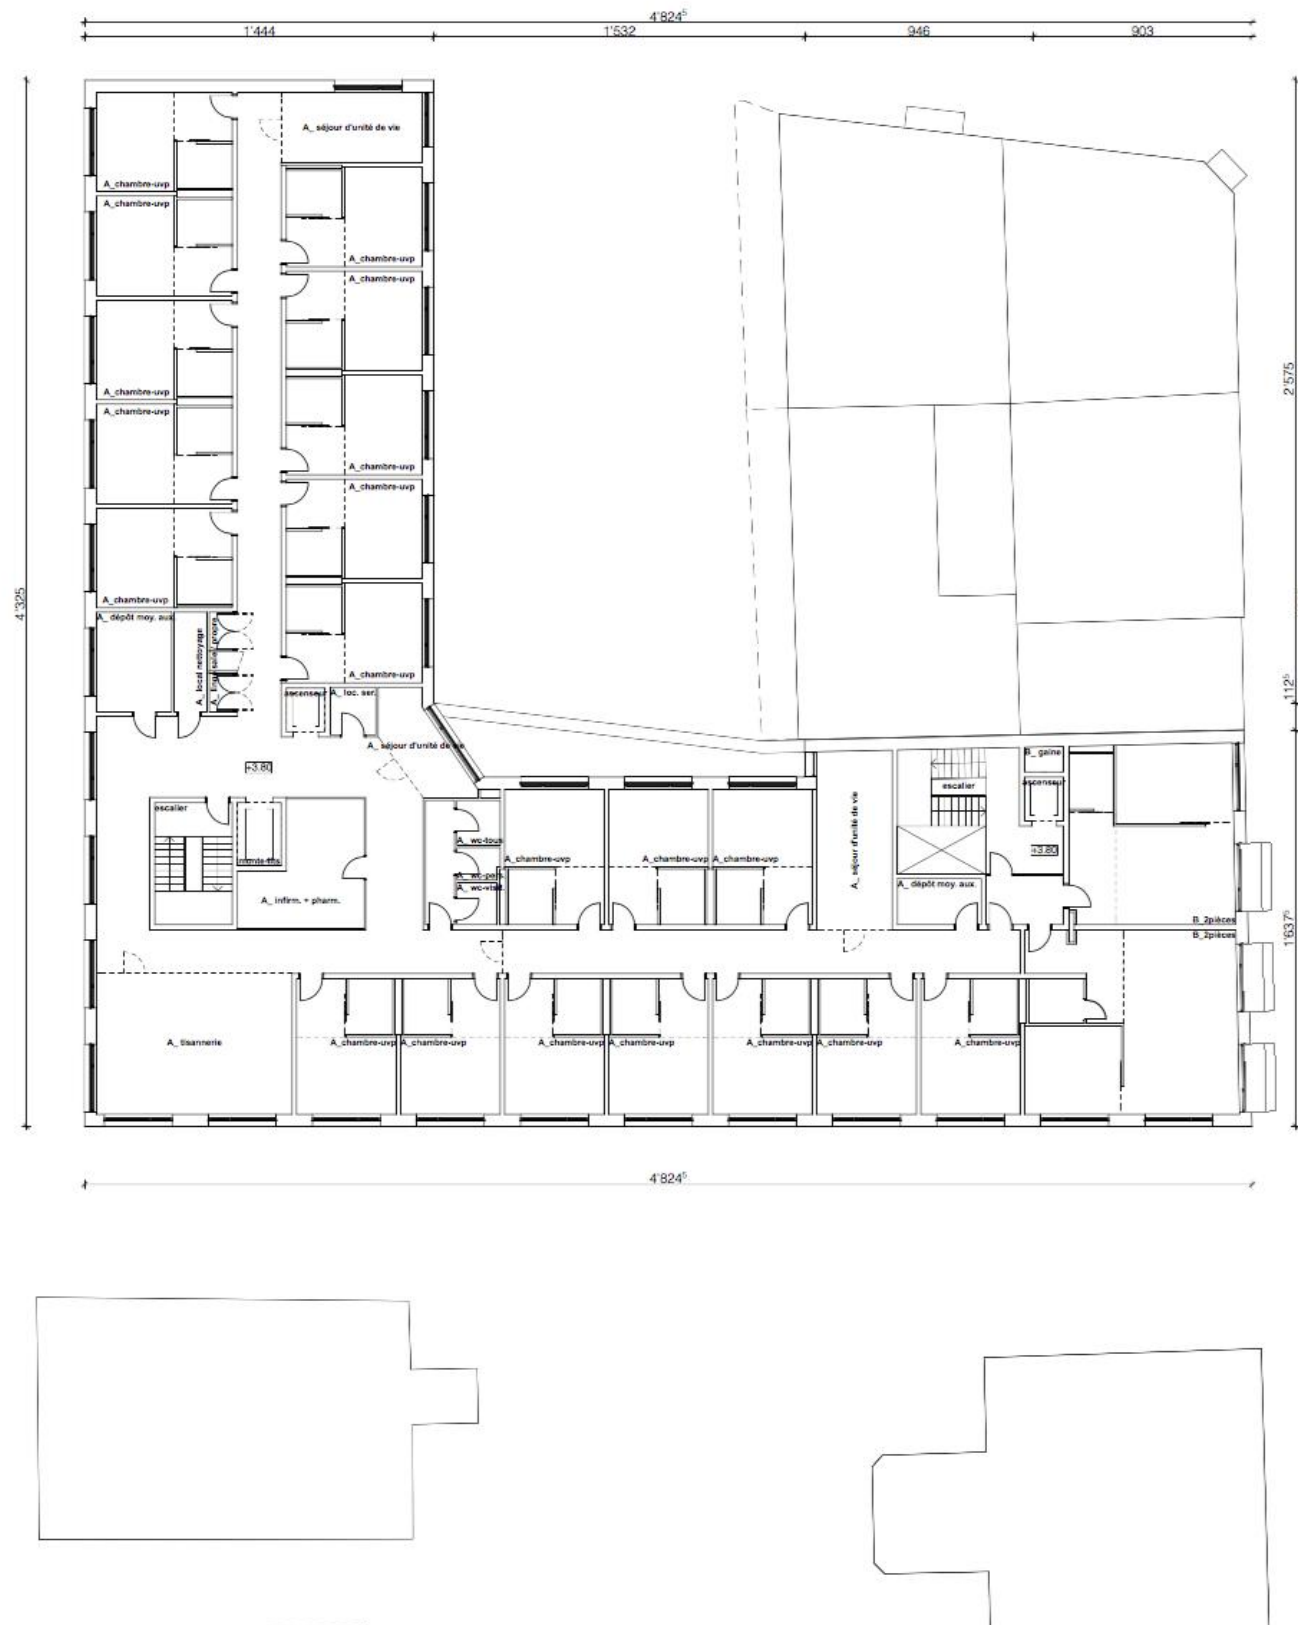



commune de delémont


« résidence clair-logis »

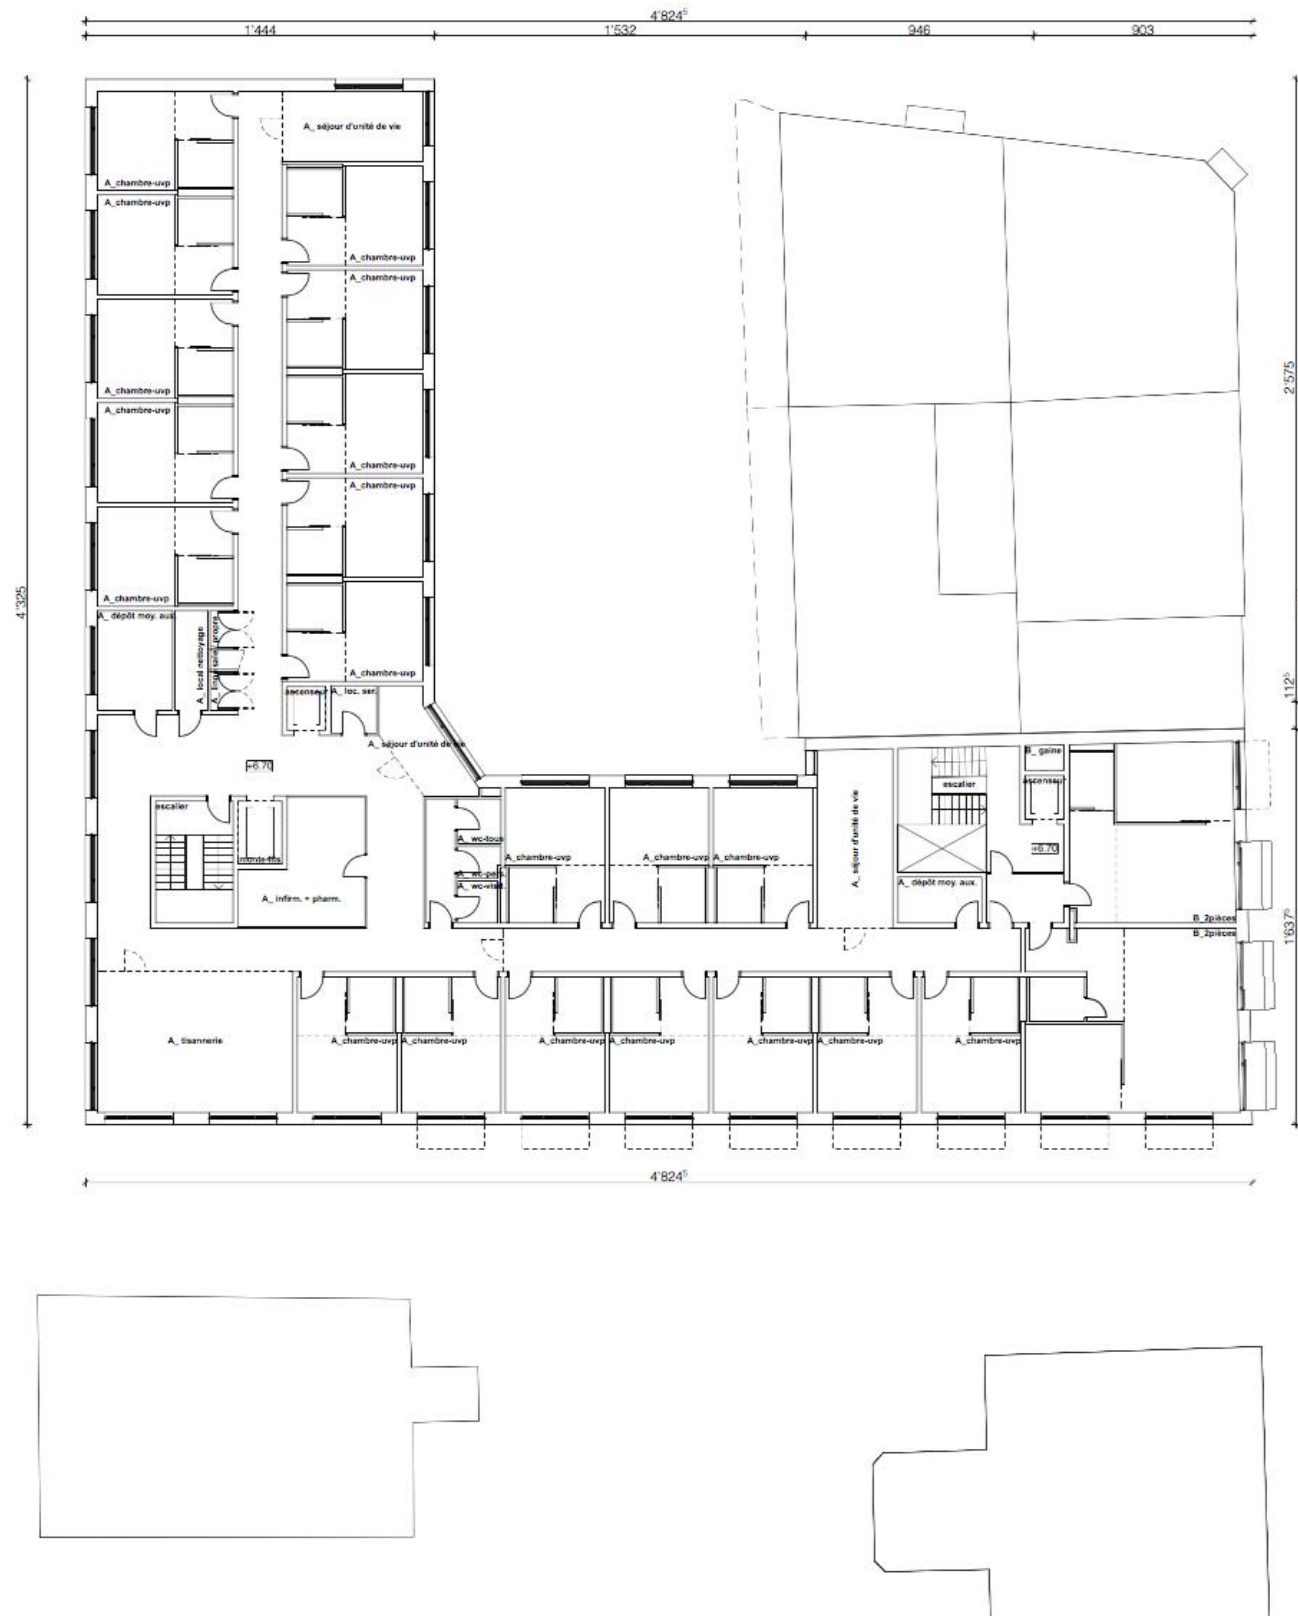



commune de delémont


« résidence clair-logis »

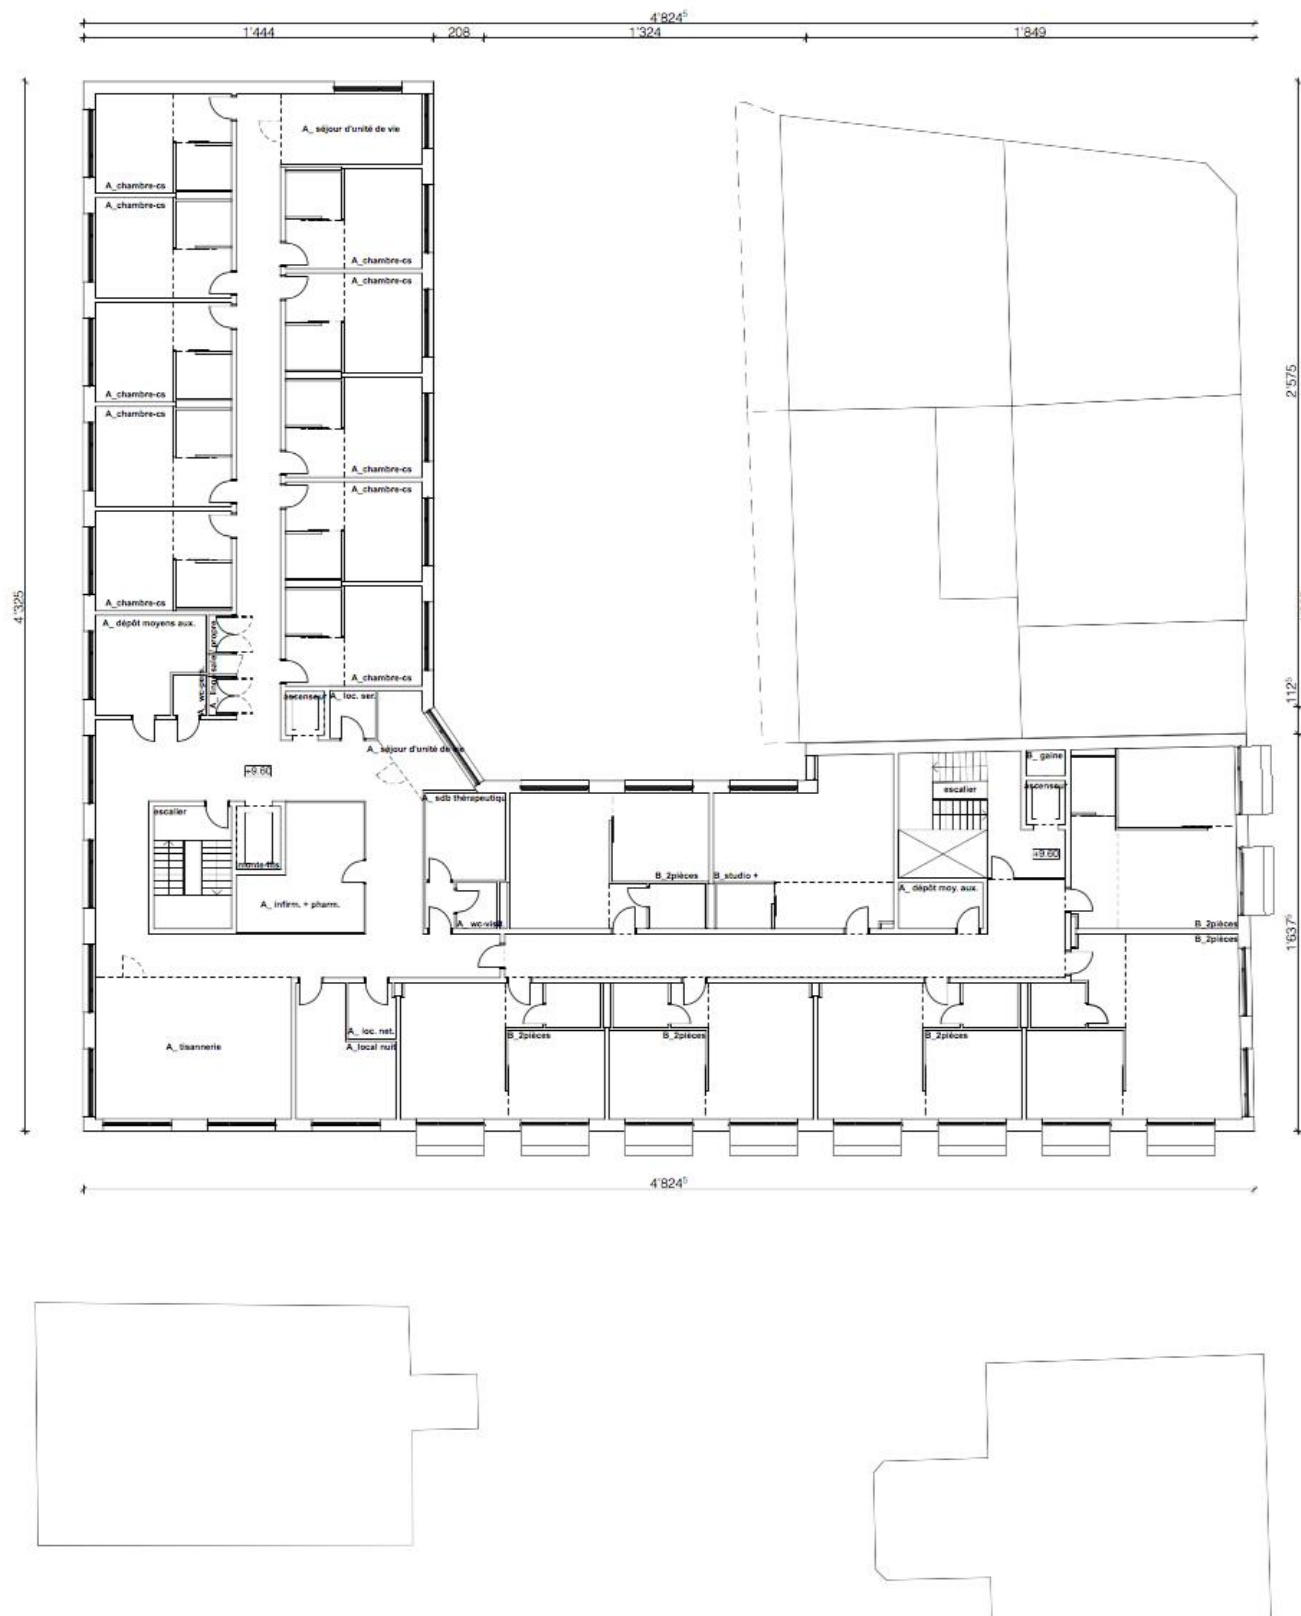




commune de delémont

« résidence clair-logis »

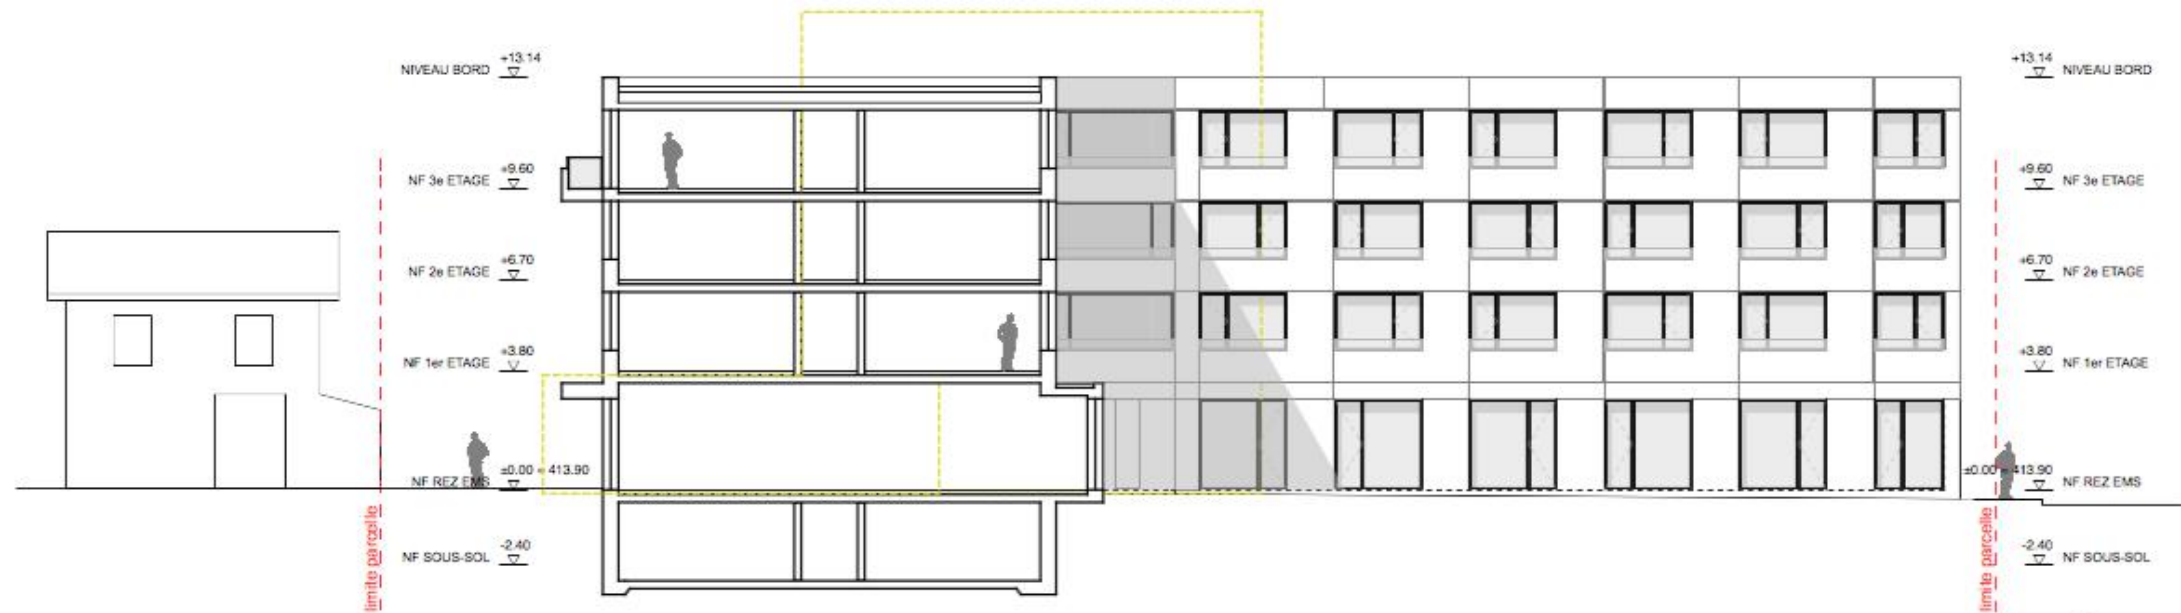

COUPE 2-2
1:200

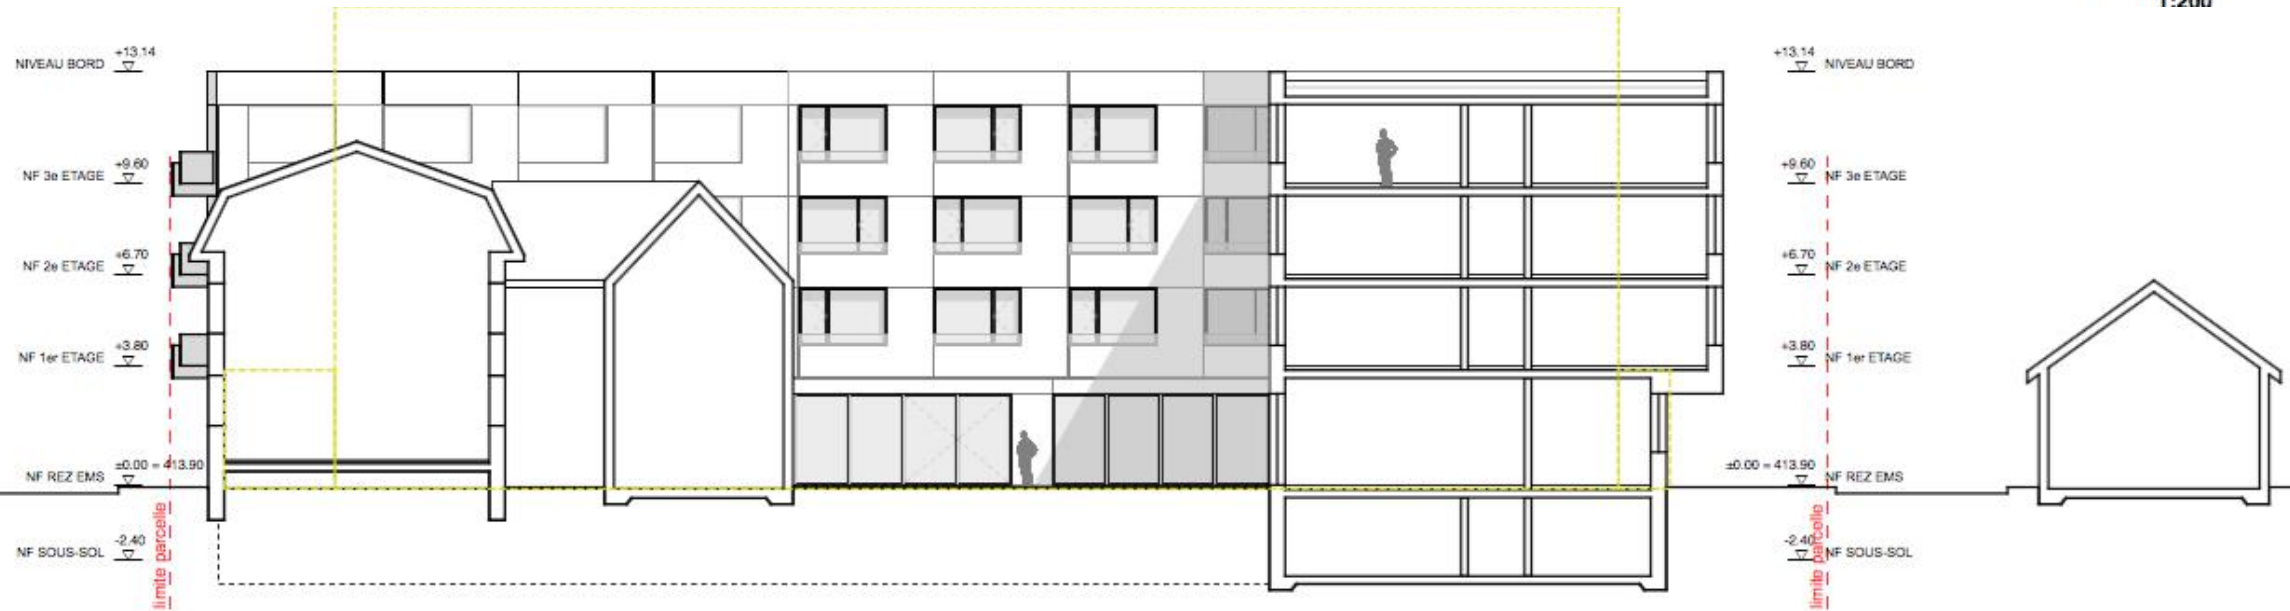


COUPE 1-1
1:200



commune de delémont

« résidence clair-logis »

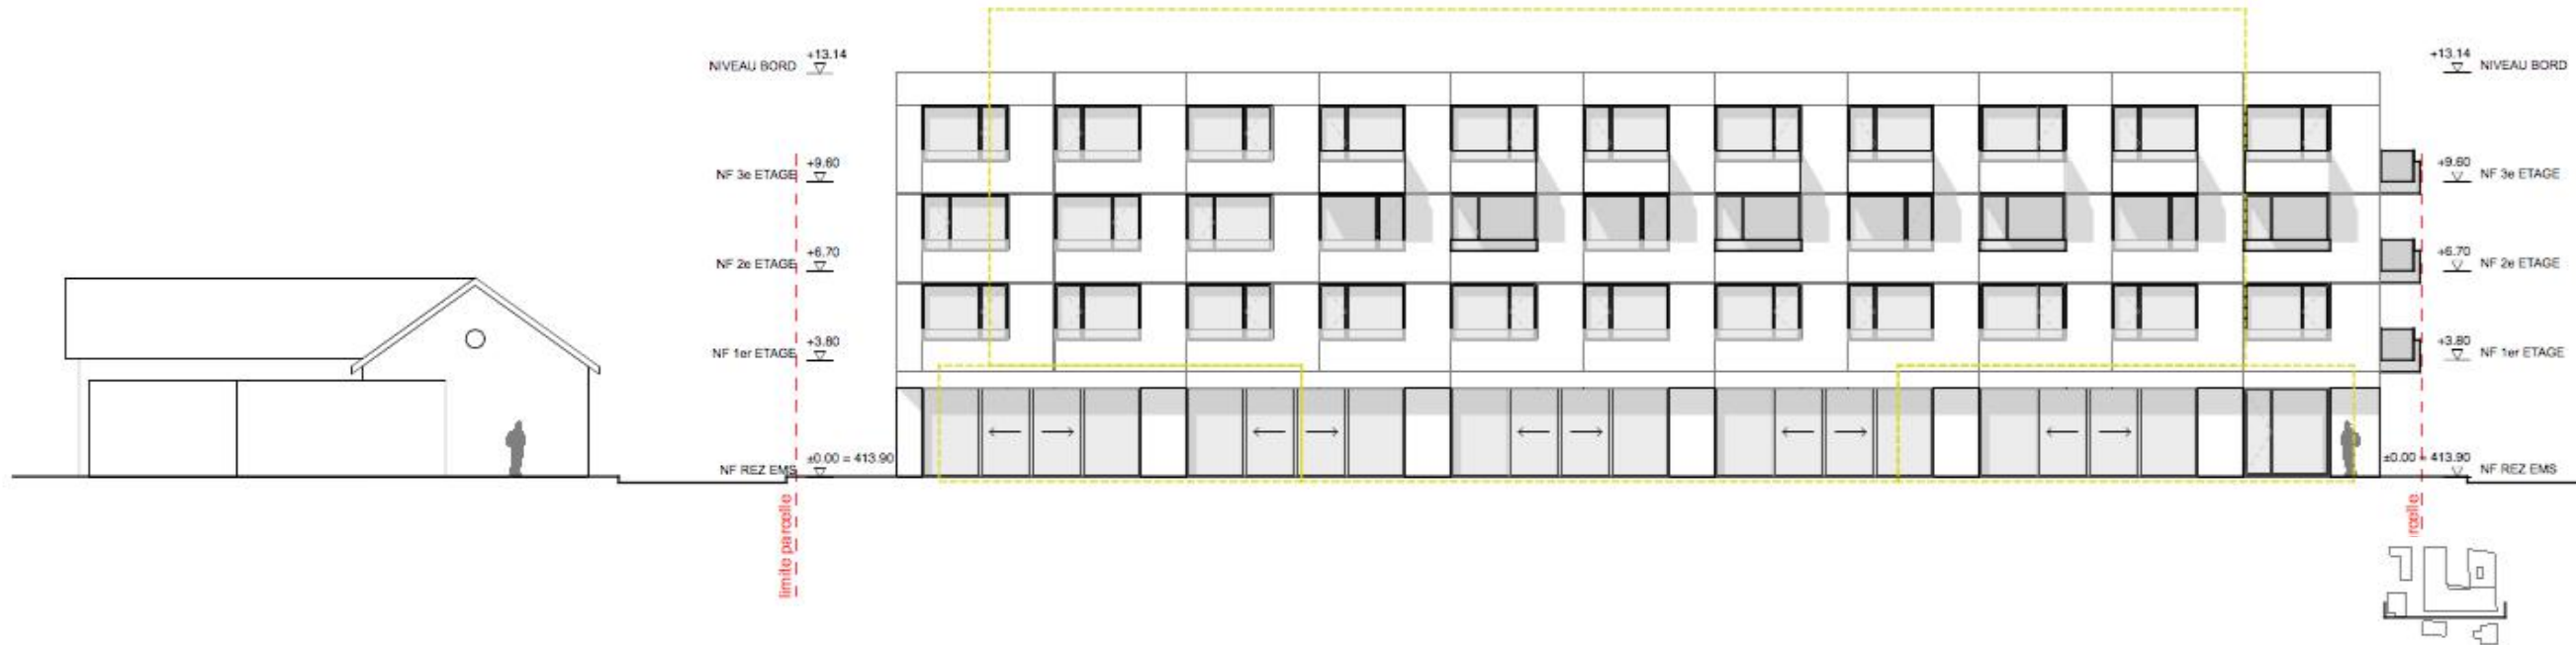


FACADE NORD-OUEST
1:200



commune de delémont

« résidence clair-logis »

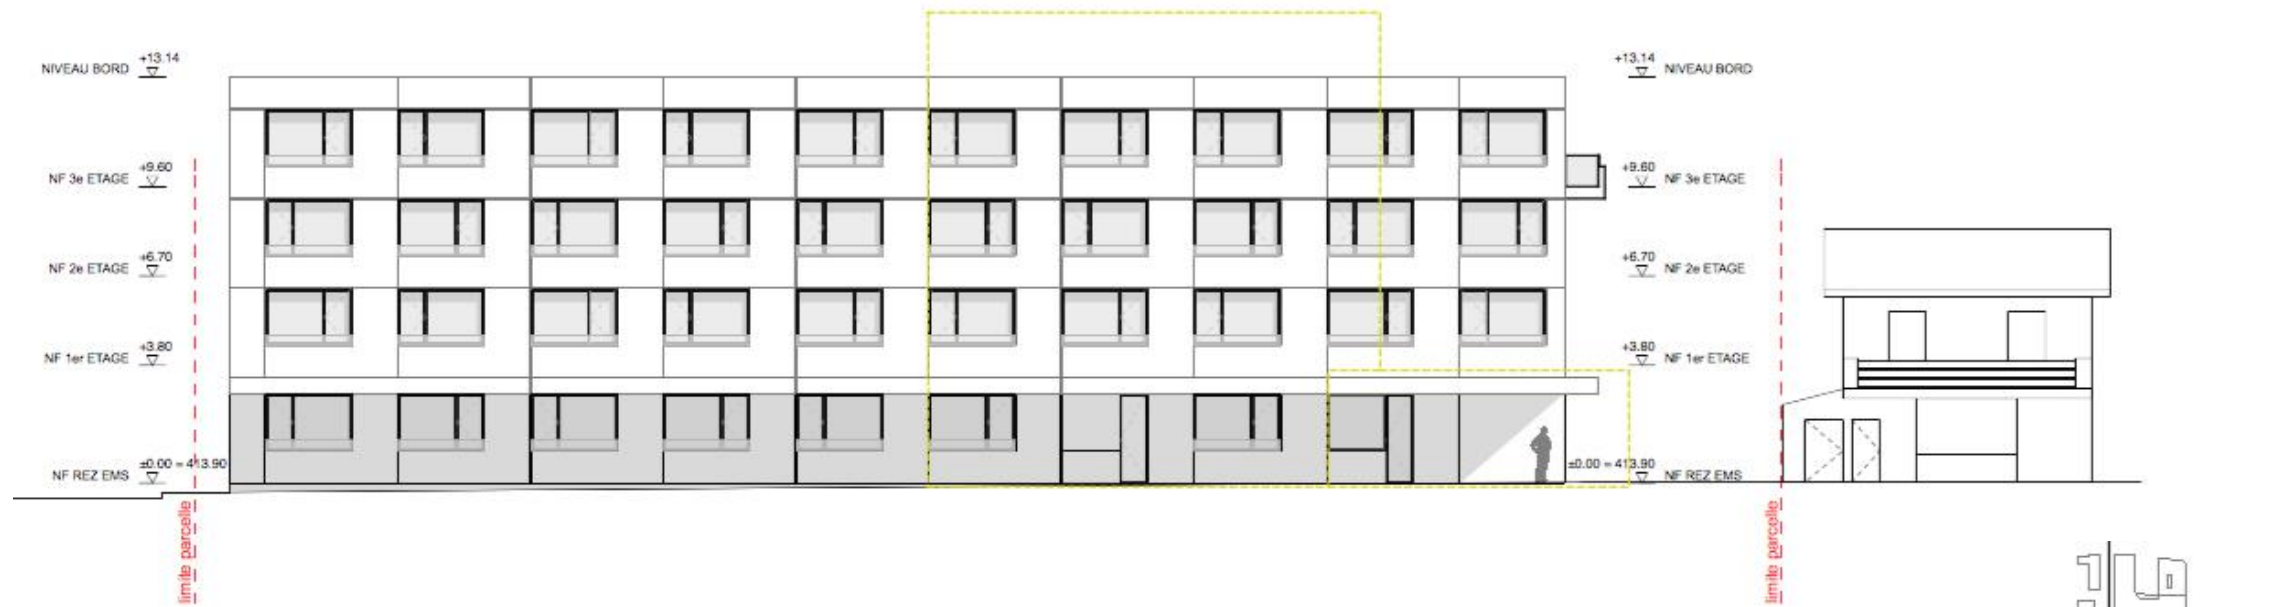

FACADE SUD-OUEST
1:200



FACADE NORD-EST
1:200



commune de delémont
« résidence clair-logis »

