



réquérant et propriétaire foncier _____

architecte bureau d'étude Jean Chatelain _____

- nouveau
- à démolir
- existant

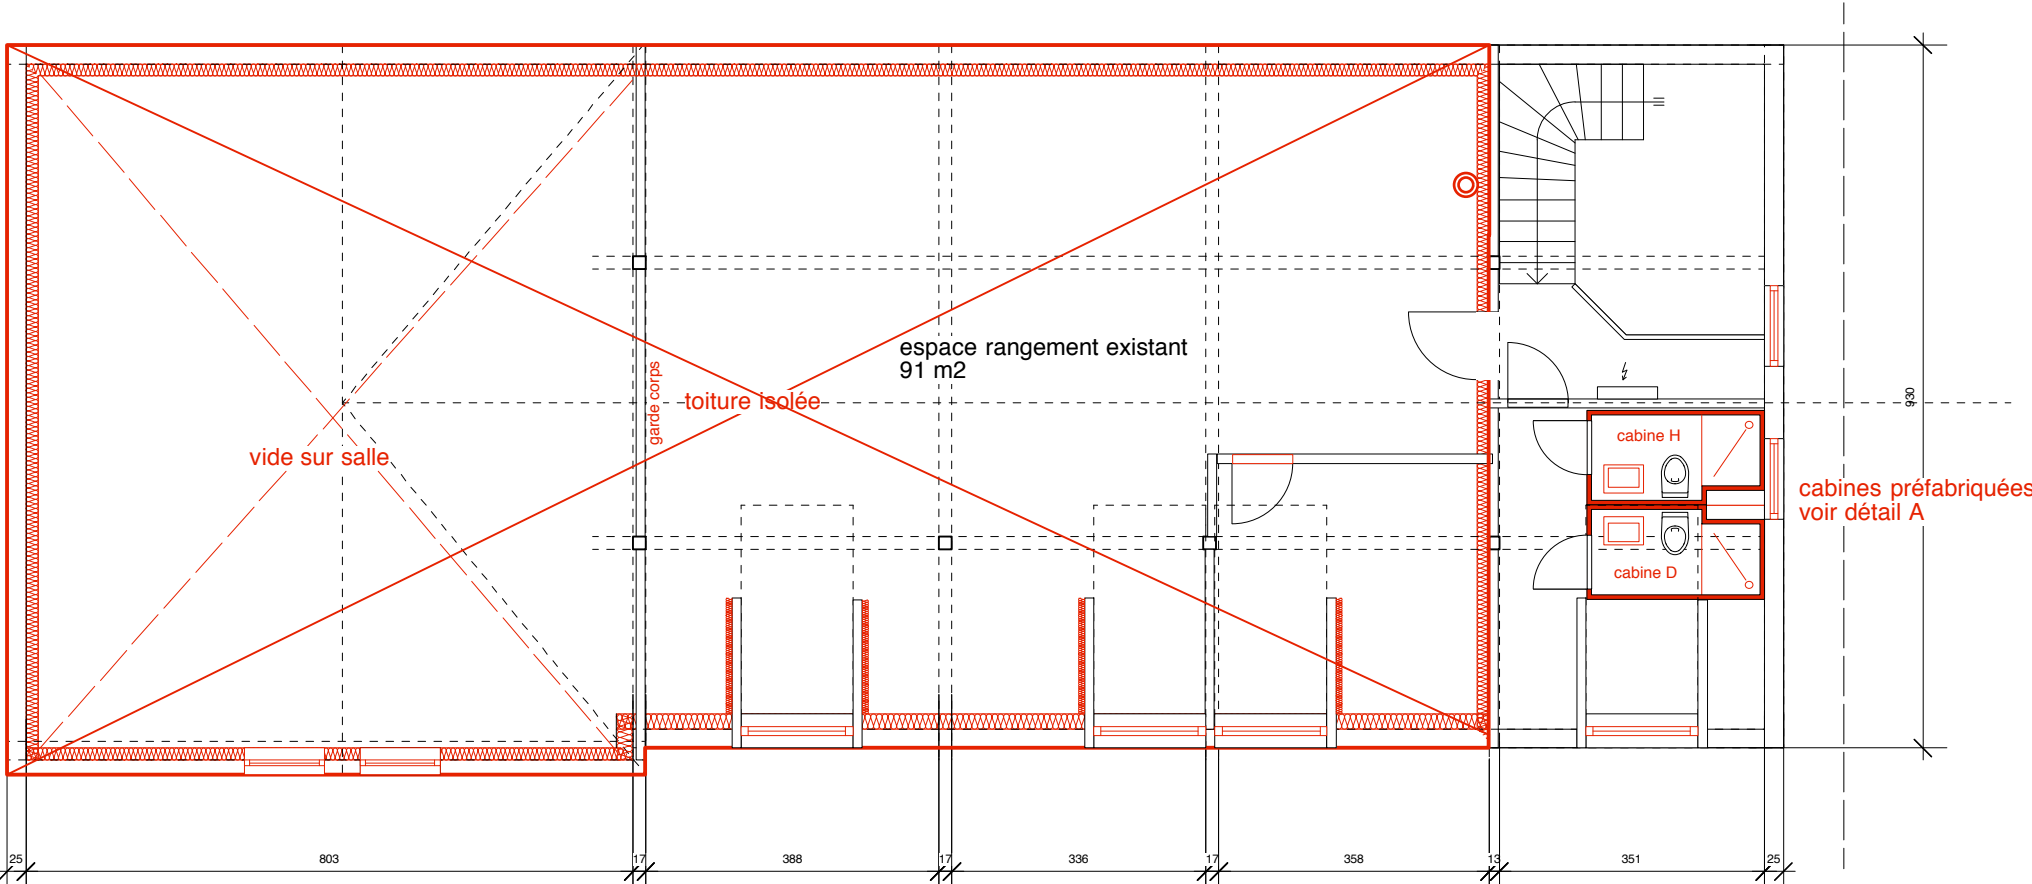


1ER ETAGE 1/100

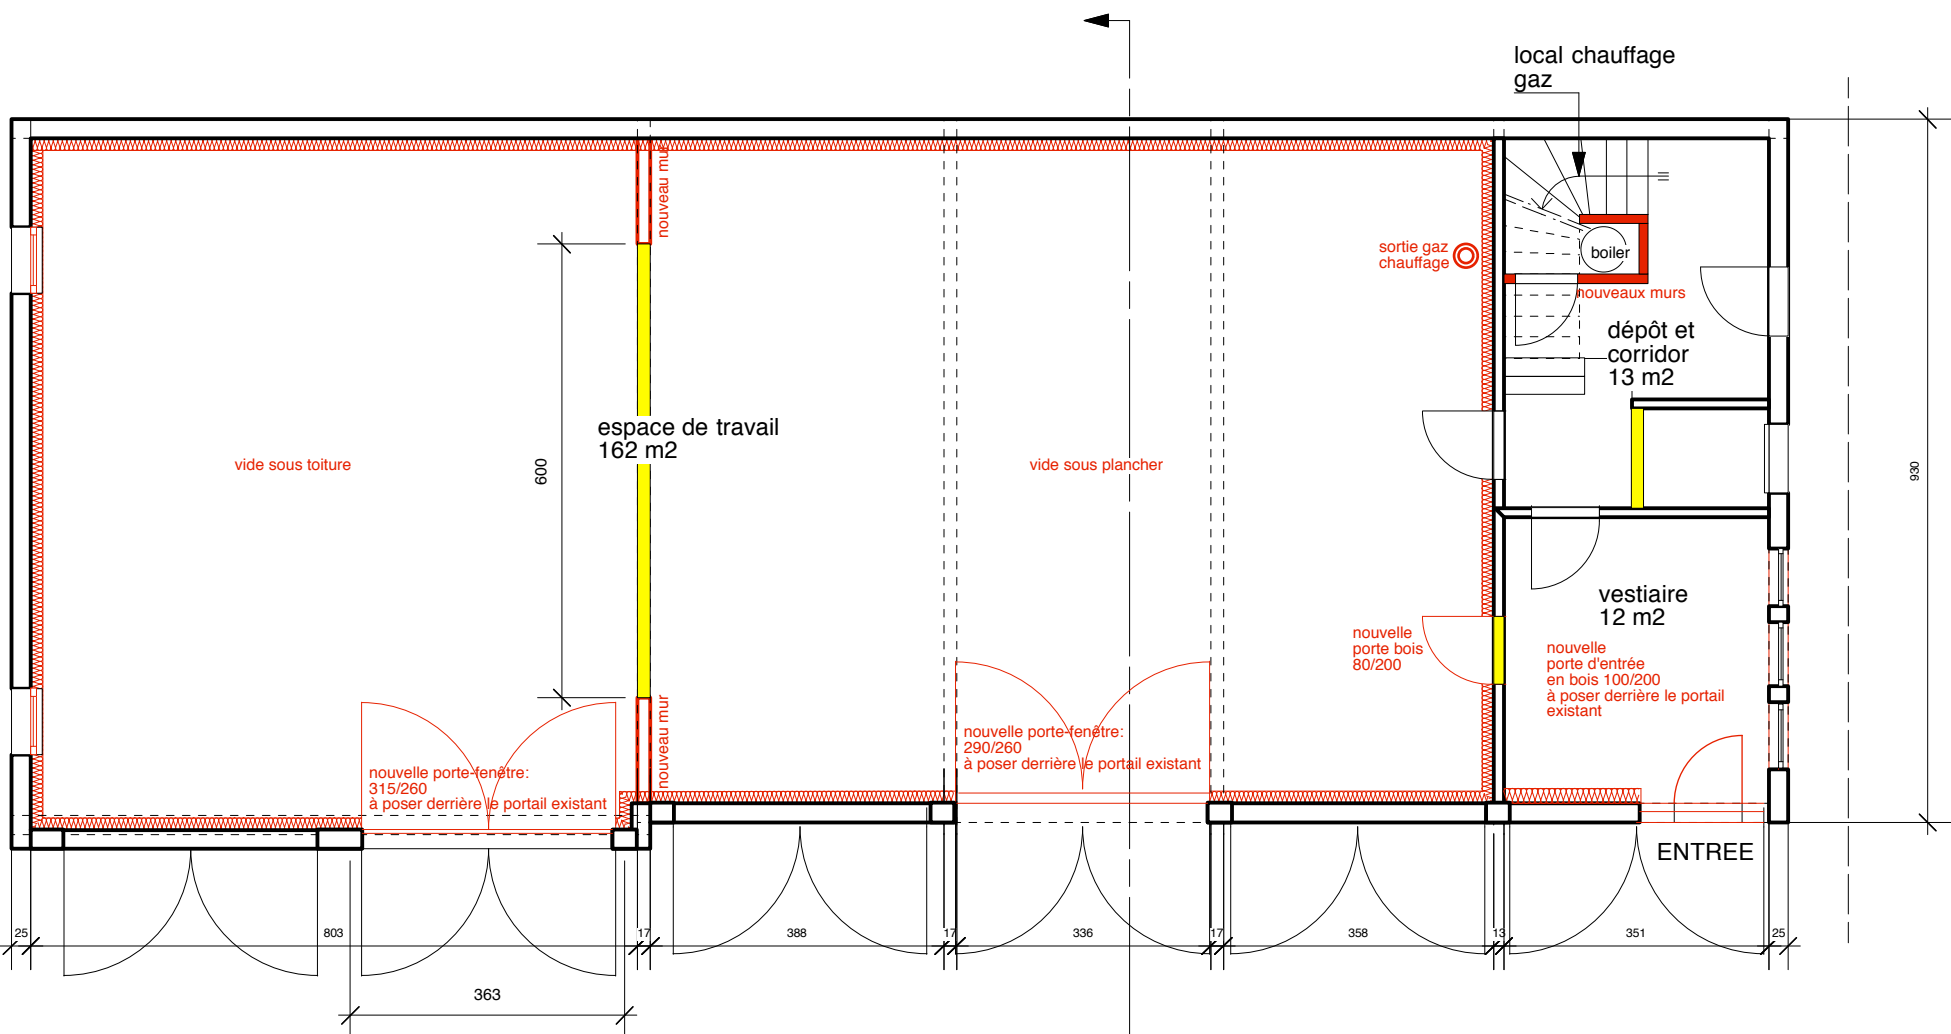


REZ DE CHAUSSEE 1/100


DETAIL A

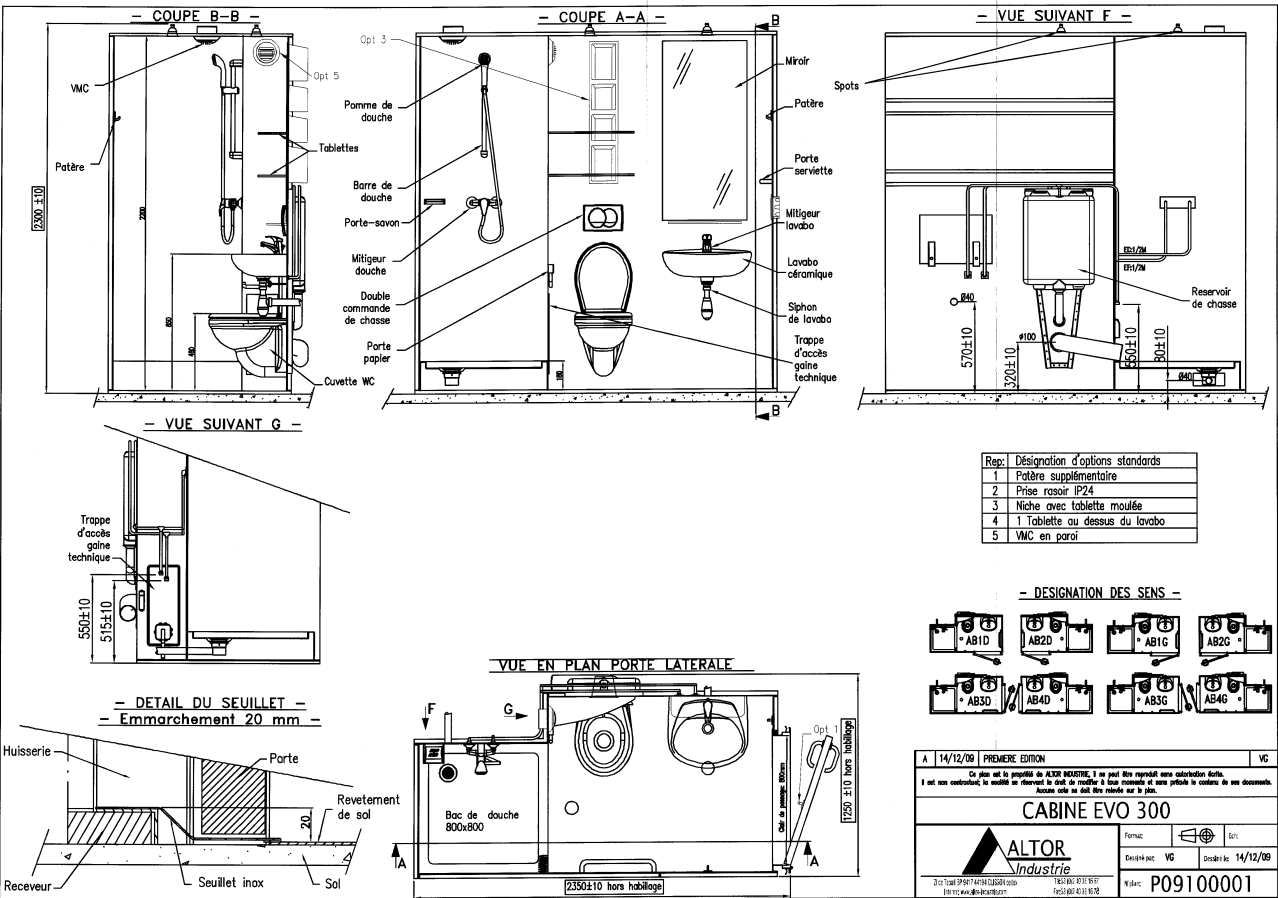


FACADE EST

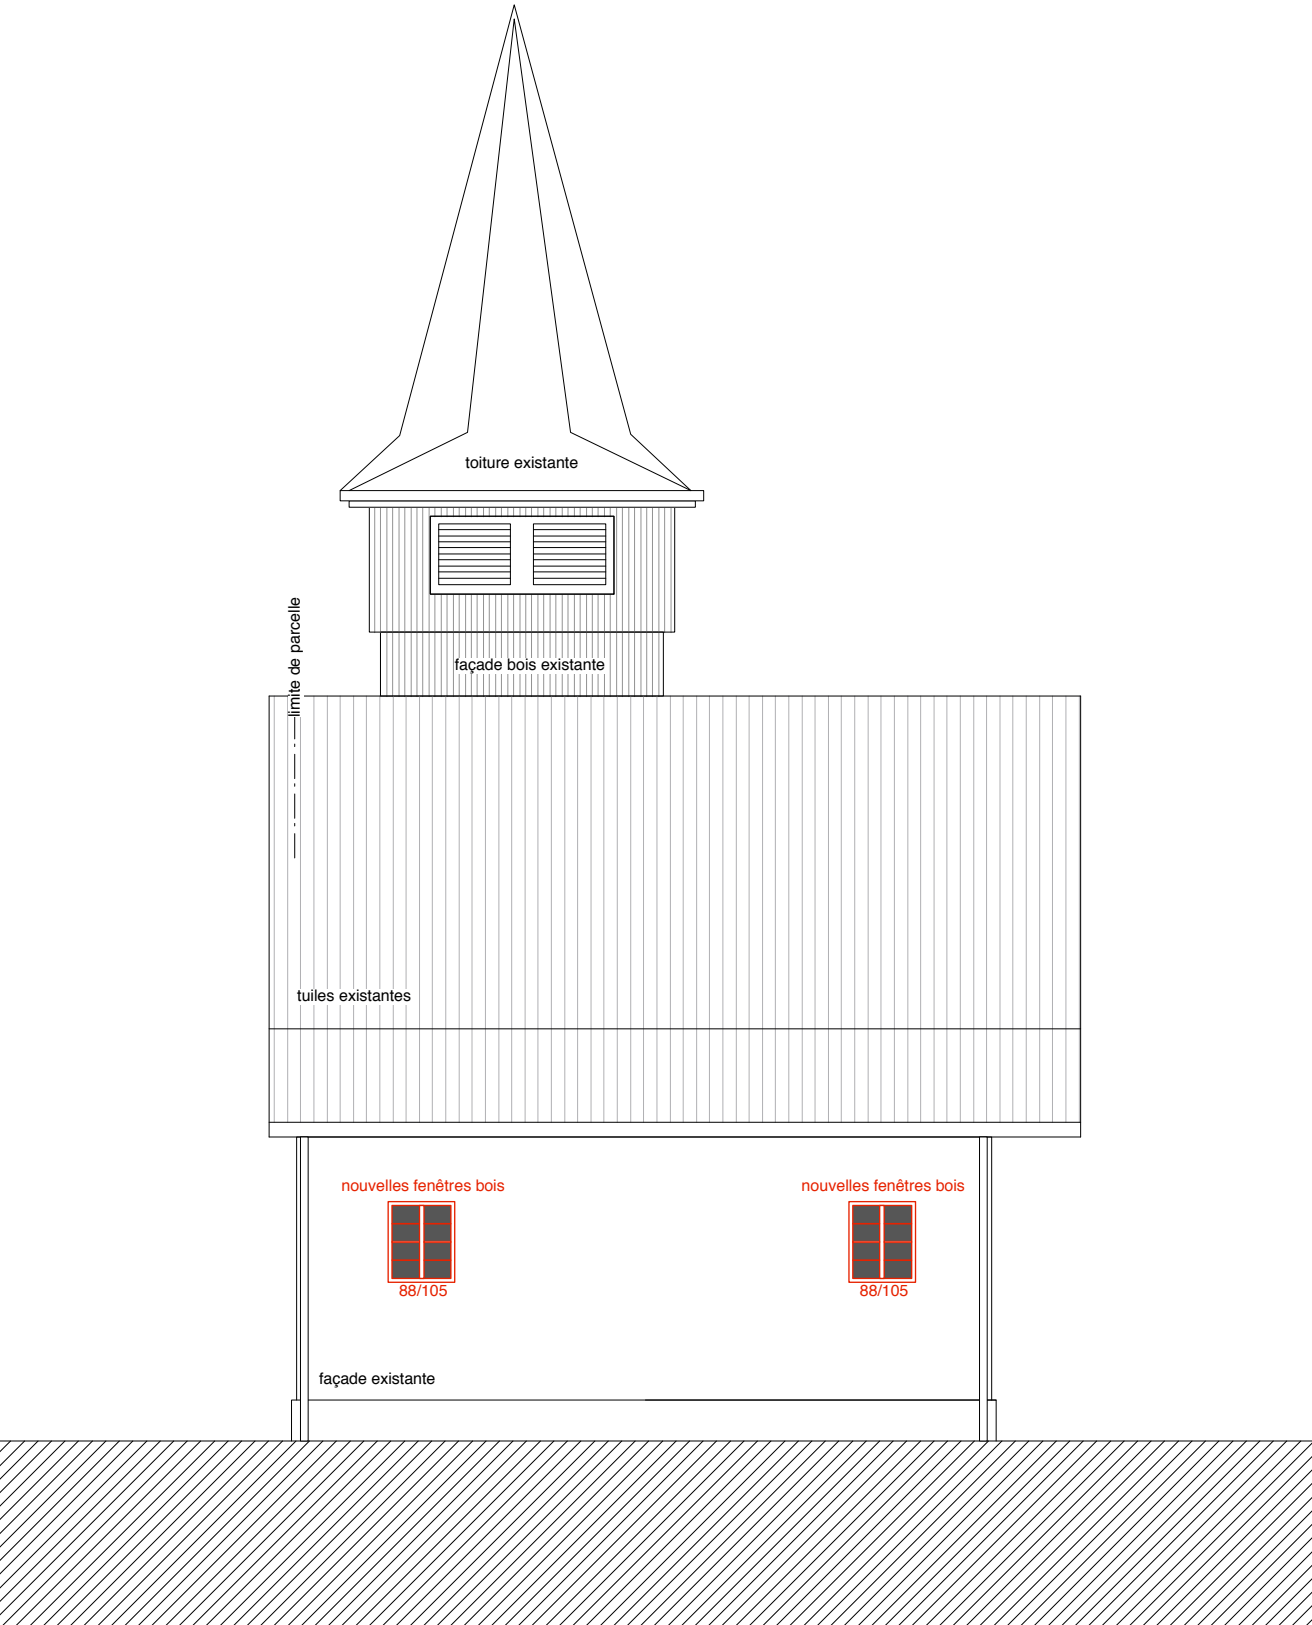


FACADE SUD

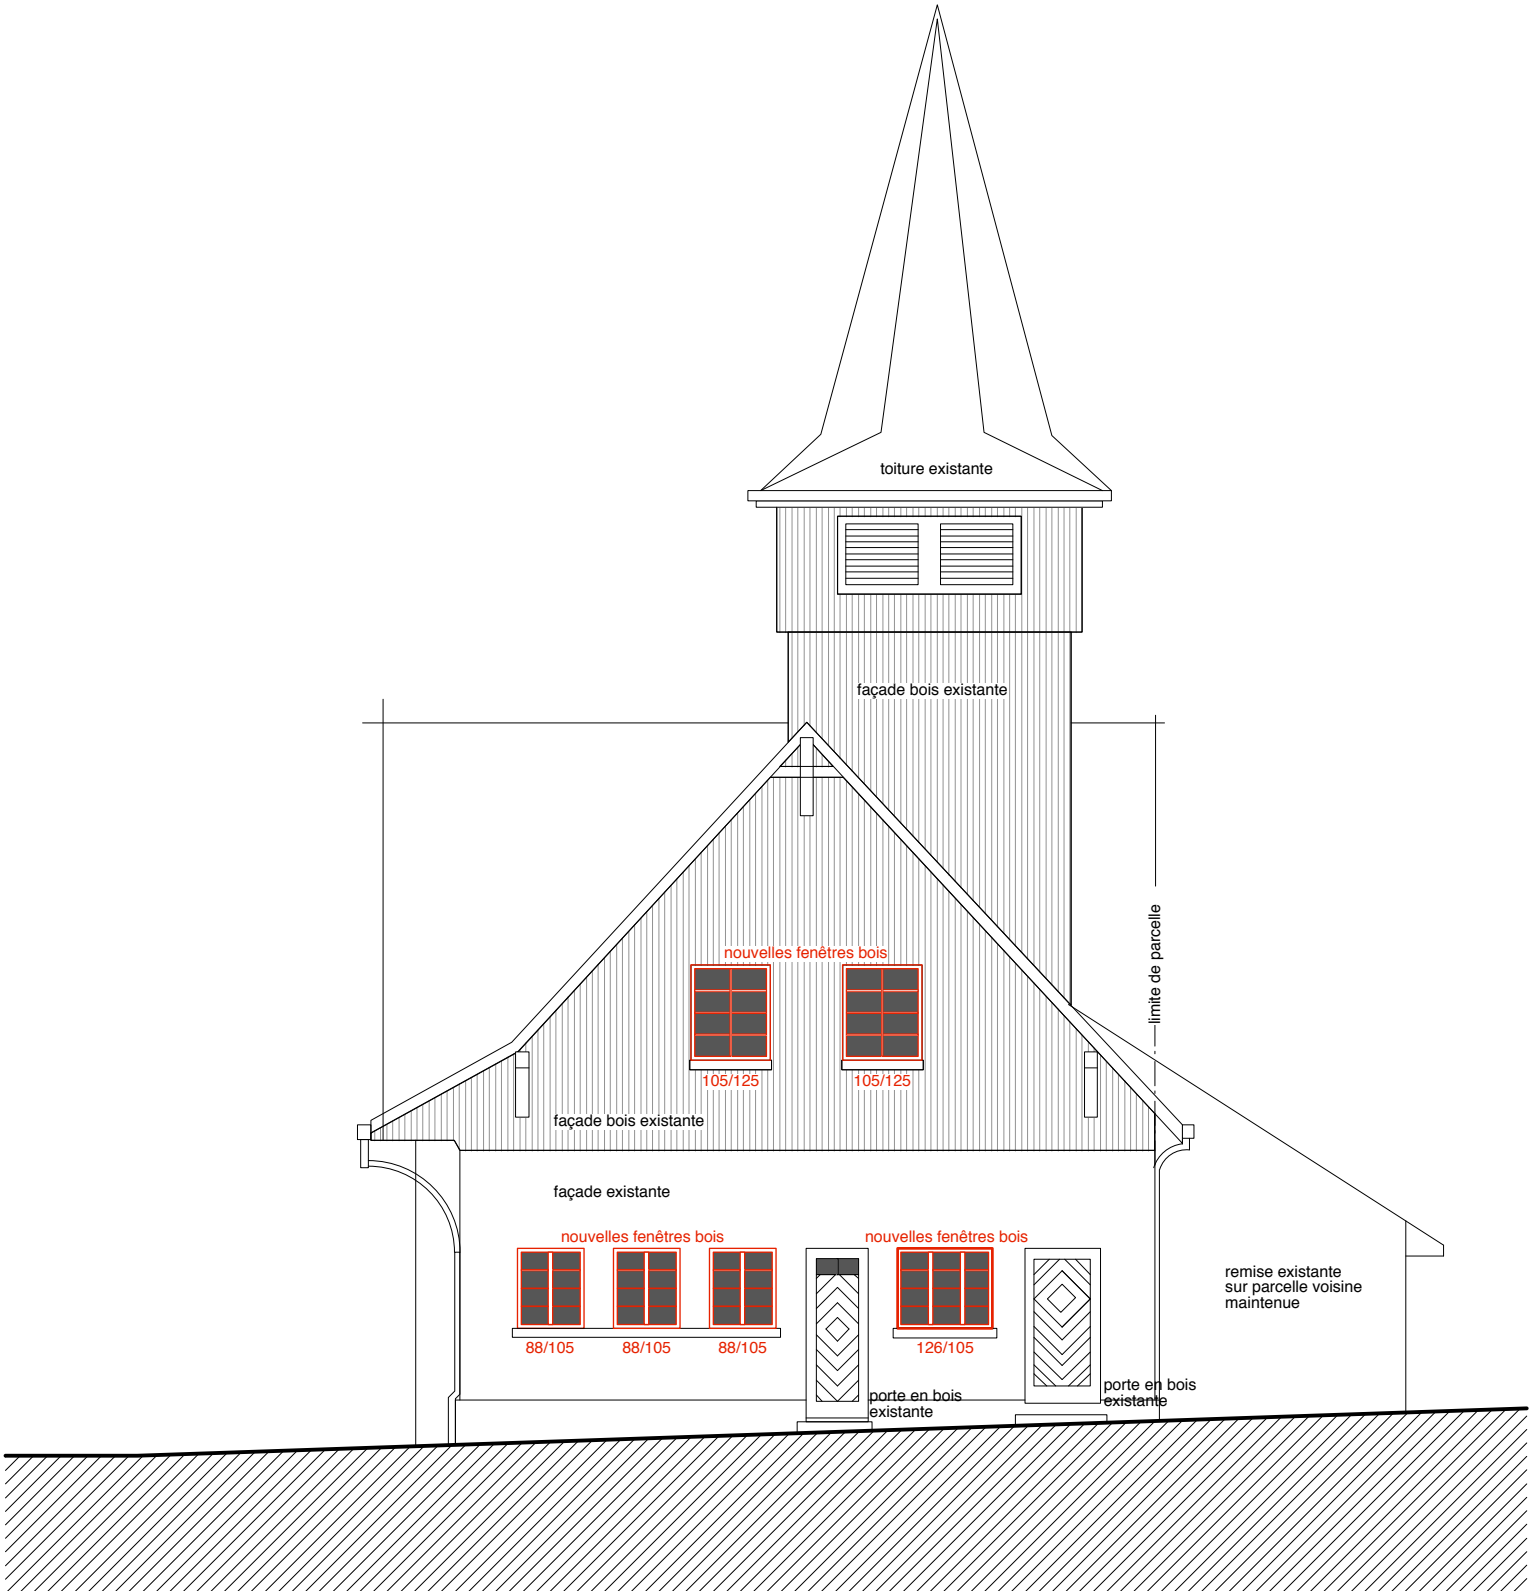

FACADE NORD

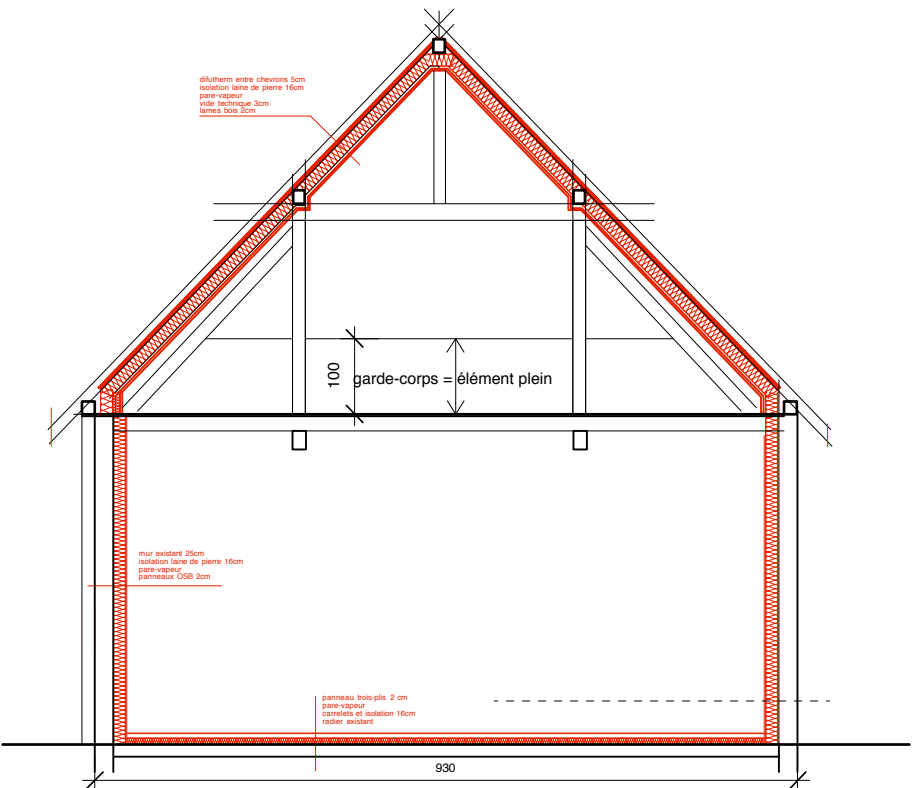

COUPE

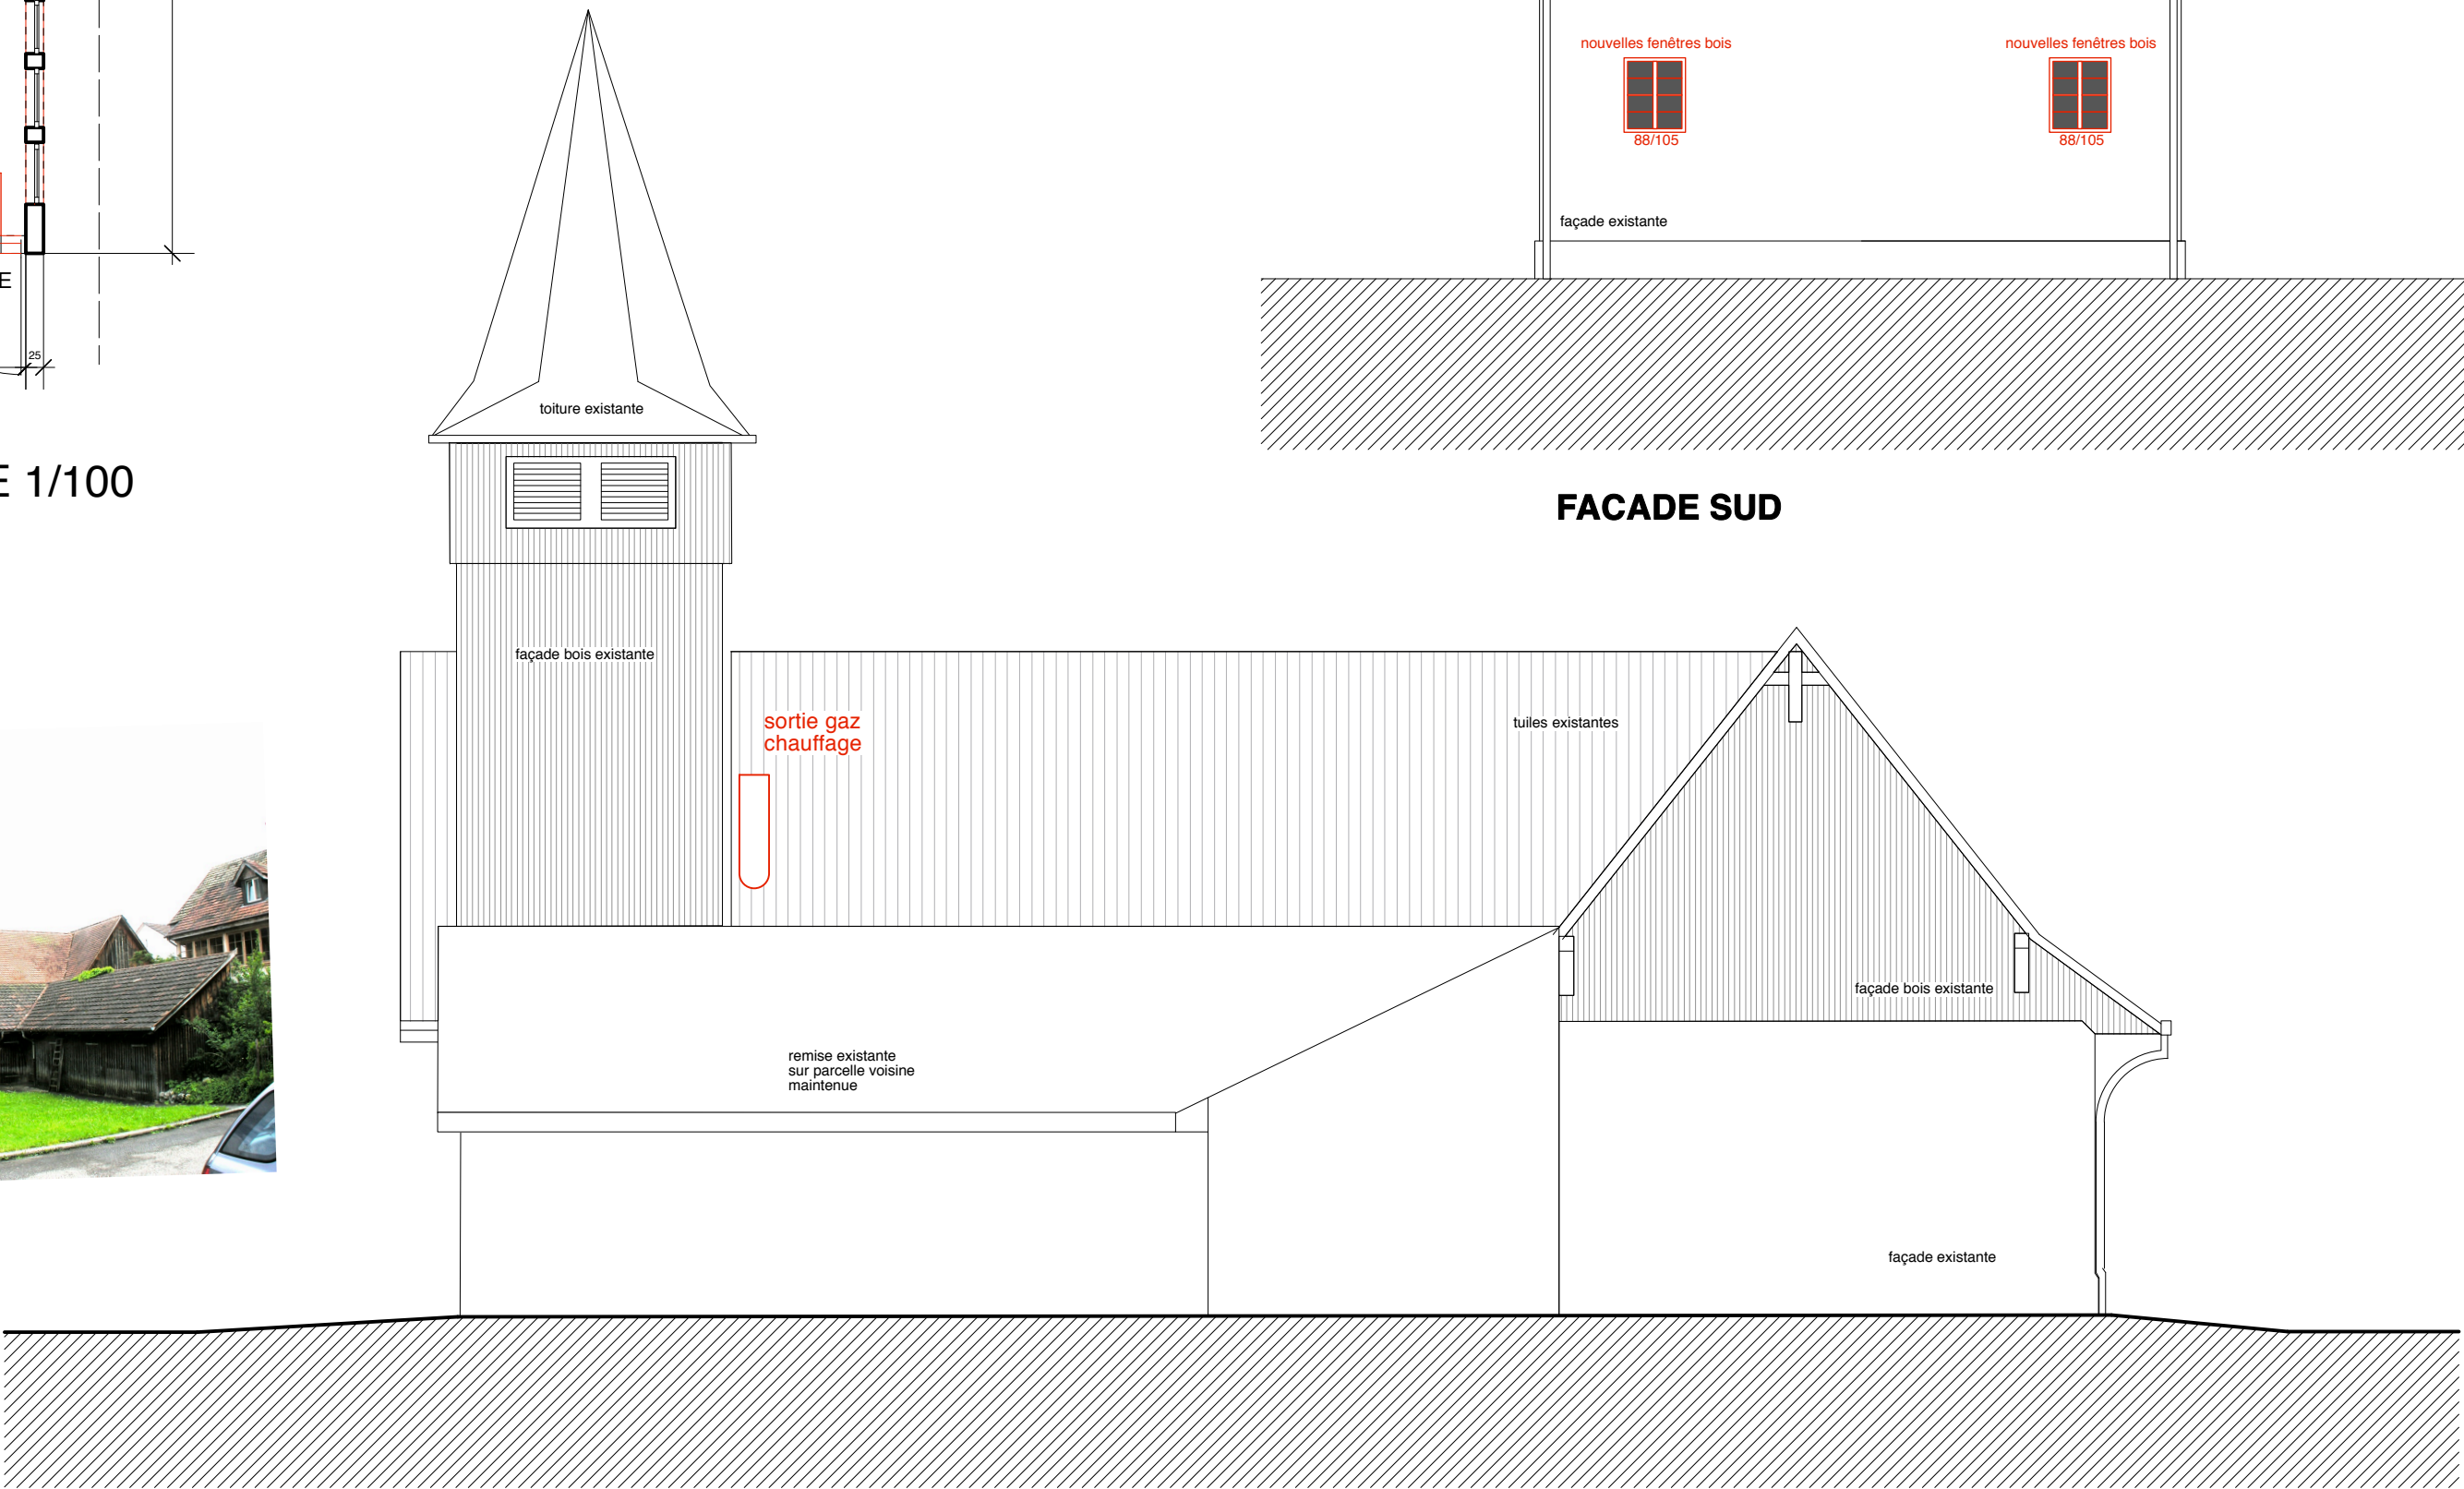

FACADE OUEST