




PLAN SPECIAL D'EQUIPEMENT DE DETAIL

« Delémont Marée Basse – Morépont aval »

GEOMETRE OFFICIEL		
ETABLI AVEC LES DONNEES DE LA MENSURATION OFFICIELLE DU		
26 JUNI 2024		
PLAN CERTIFIE EXACT A L'INTERIEUR DU PERIMETRE LE GEOMETRE OFFICIEL		
DELEMONT, LE	SIGNATURE	TIMBRE
AUTORITE COMMUNALE		
DEPOT PUBLIC	DU	AU
ADOPTÉ PAR LE CONSEIL COMMUNAL	
AU NOM DU CONSEIL COMMUNAL	LE MAIRE	LE CHANCELIER
.....
LE CHANCELIER COMMUNAL SOUSSIGNE CERTIFIE L'EXACTITUDE DES INDICATIONS CI-DESSUS		
DELEMONT, LE	SIGNATURE	TIMBRE
AUTORITE CANTONALE		
EXAMEN PREALABLE DU	
APPROUVE PAR DECISION DU	
SERVICE DU DEVELOPPEMENT TERRITORIAL SECTION DE L'AMENAGEMENT DU TERRITOIRE LA CHEFFE DE SECTION		
.....	SIGNATURE	TIMBRE

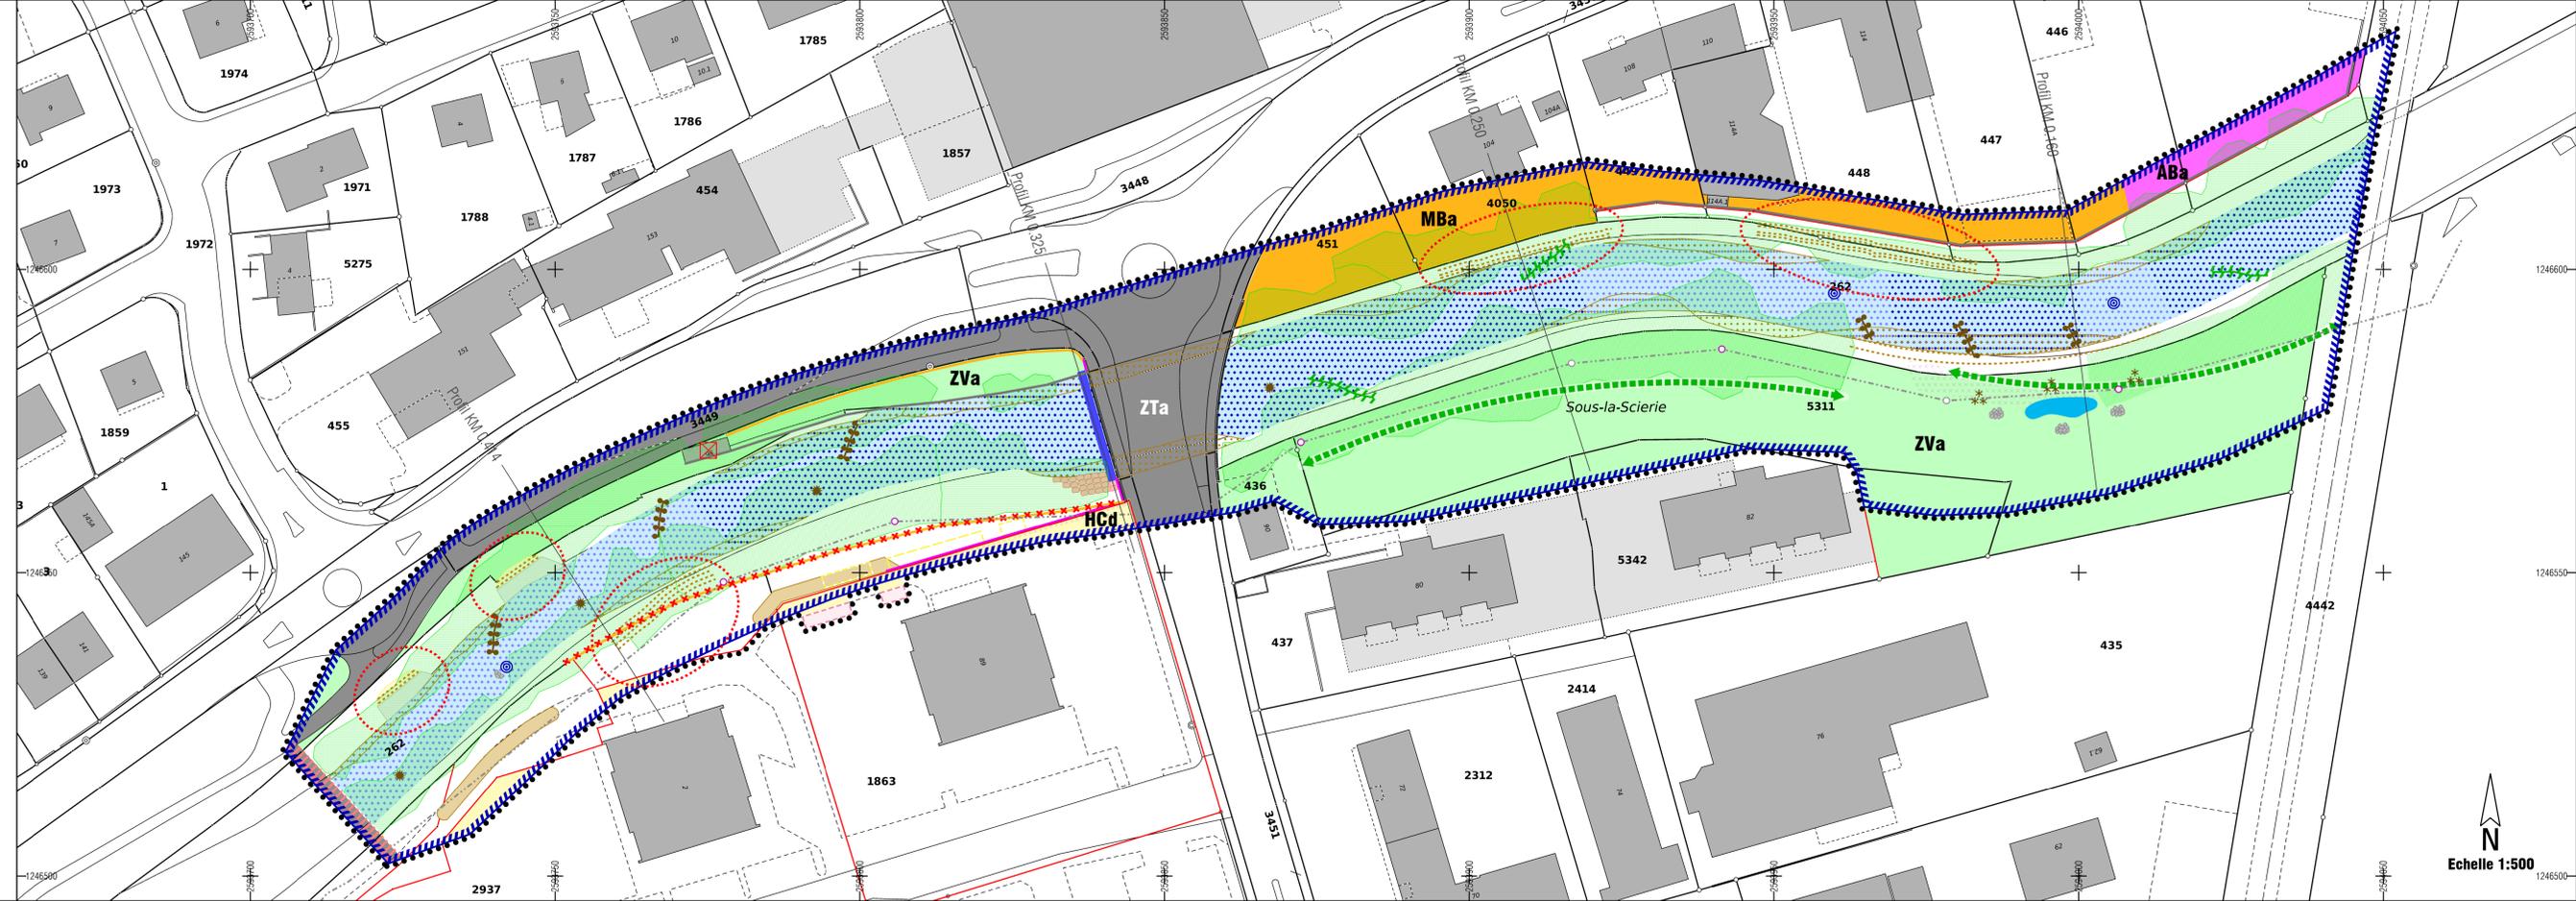

N
Echelle 1:500

LEGENDE		Perimètre du plan spécial d'équipement de détail
ZONES A BATIR		
HcI	Zone Phablocat C secteur d	
MBa	Zone mixte A secteur a	
ABa	Zone d'activités B, secteur b	
AUTRES ZONES		
ZVa	Zone vert A	
ZTa	Zone de transport A	
PERIMETRES PARTICULIERS		
PRE	Perimètre relatif au plan	
PATRIMOINE ARCHITECTURAL, HISTORIQUE ET ARCHEOLOGIQUE		
Bâtiment protégé	Bâtiment protégé	
PATRIMOINE NATUREL		
Existant	Nouveau	
Cours d'eau et plan d'eau	Cours d'eau et plan d'eau	
EQUIPEMENT DE BASE		
Existant	Nouveau	
Toutes les conduites existantes situées à l'intérieur du périmètre du plan spécial sont maintenues		
Eau minérale (conduite)	Eau minérale (conduite)	
Eau mélangée (ouverture de chambre à mettre à l'arrêt)	Eau mélangée (ouverture de chambre à mettre à l'arrêt)	
AUTRES EQUIPEMENTS		
Existant	Nouveau	A supprimer
Murs sur les berges et les rives	Murs sur les berges et les rives	
Enrochement	Enrochement	
Aménagement paysager	Aménagement paysager	
Aménagement de la berge avec participation des milieux associatifs concernés (entretien et plantations)	Aménagement de la berge avec participation des milieux associatifs concernés (entretien et plantations)	
Digue	Digue	
Tas de pierre	Tas de pierre	
Amas de branches avec souches	Amas de branches avec souches	
Lits de plançons	Lits de plançons	
Enrochement	Enrochement	
Plantes invasives	Plantes invasives	
Murs de diversification du lit	Murs de diversification du lit	
Aménagements paysagers	Aménagements paysagers	
Aménagements de caches à poissons à protéger	Aménagements de caches à poissons à protéger	
Fosse	Fosse	
Terrasse immergée (25% enlèvement blocs / graviers)	Terrasse immergée (25% enlèvement blocs / graviers)	
Souche ancrée par blocs ou pieux en bois	Souche ancrée par blocs ou pieux en bois	
Arbre fixé	Arbre fixé	
Gis de fascines	Gis de fascines	
Carréage du pont	Carréage du pont	
Mur	Mur	
Bande de terre le long du mur	Bande de terre le long du mur	
Clôture	Clôture	
Barrière	Barrière	
Abri-écho	Abri-écho	
PARCELLAIRE		
Avant-projet de morcellement au sens de l'art. 65a LCAT	Avant-projet de morcellement au sens de l'art. 65a LCAT	
Boisquet, haie (conception existante – report approximatif)	Boisquet, haie (conception existante – report approximatif)	
Passe-voie (projet – végétation ulmifère)	Passe-voie (projet – végétation ulmifère)	

