
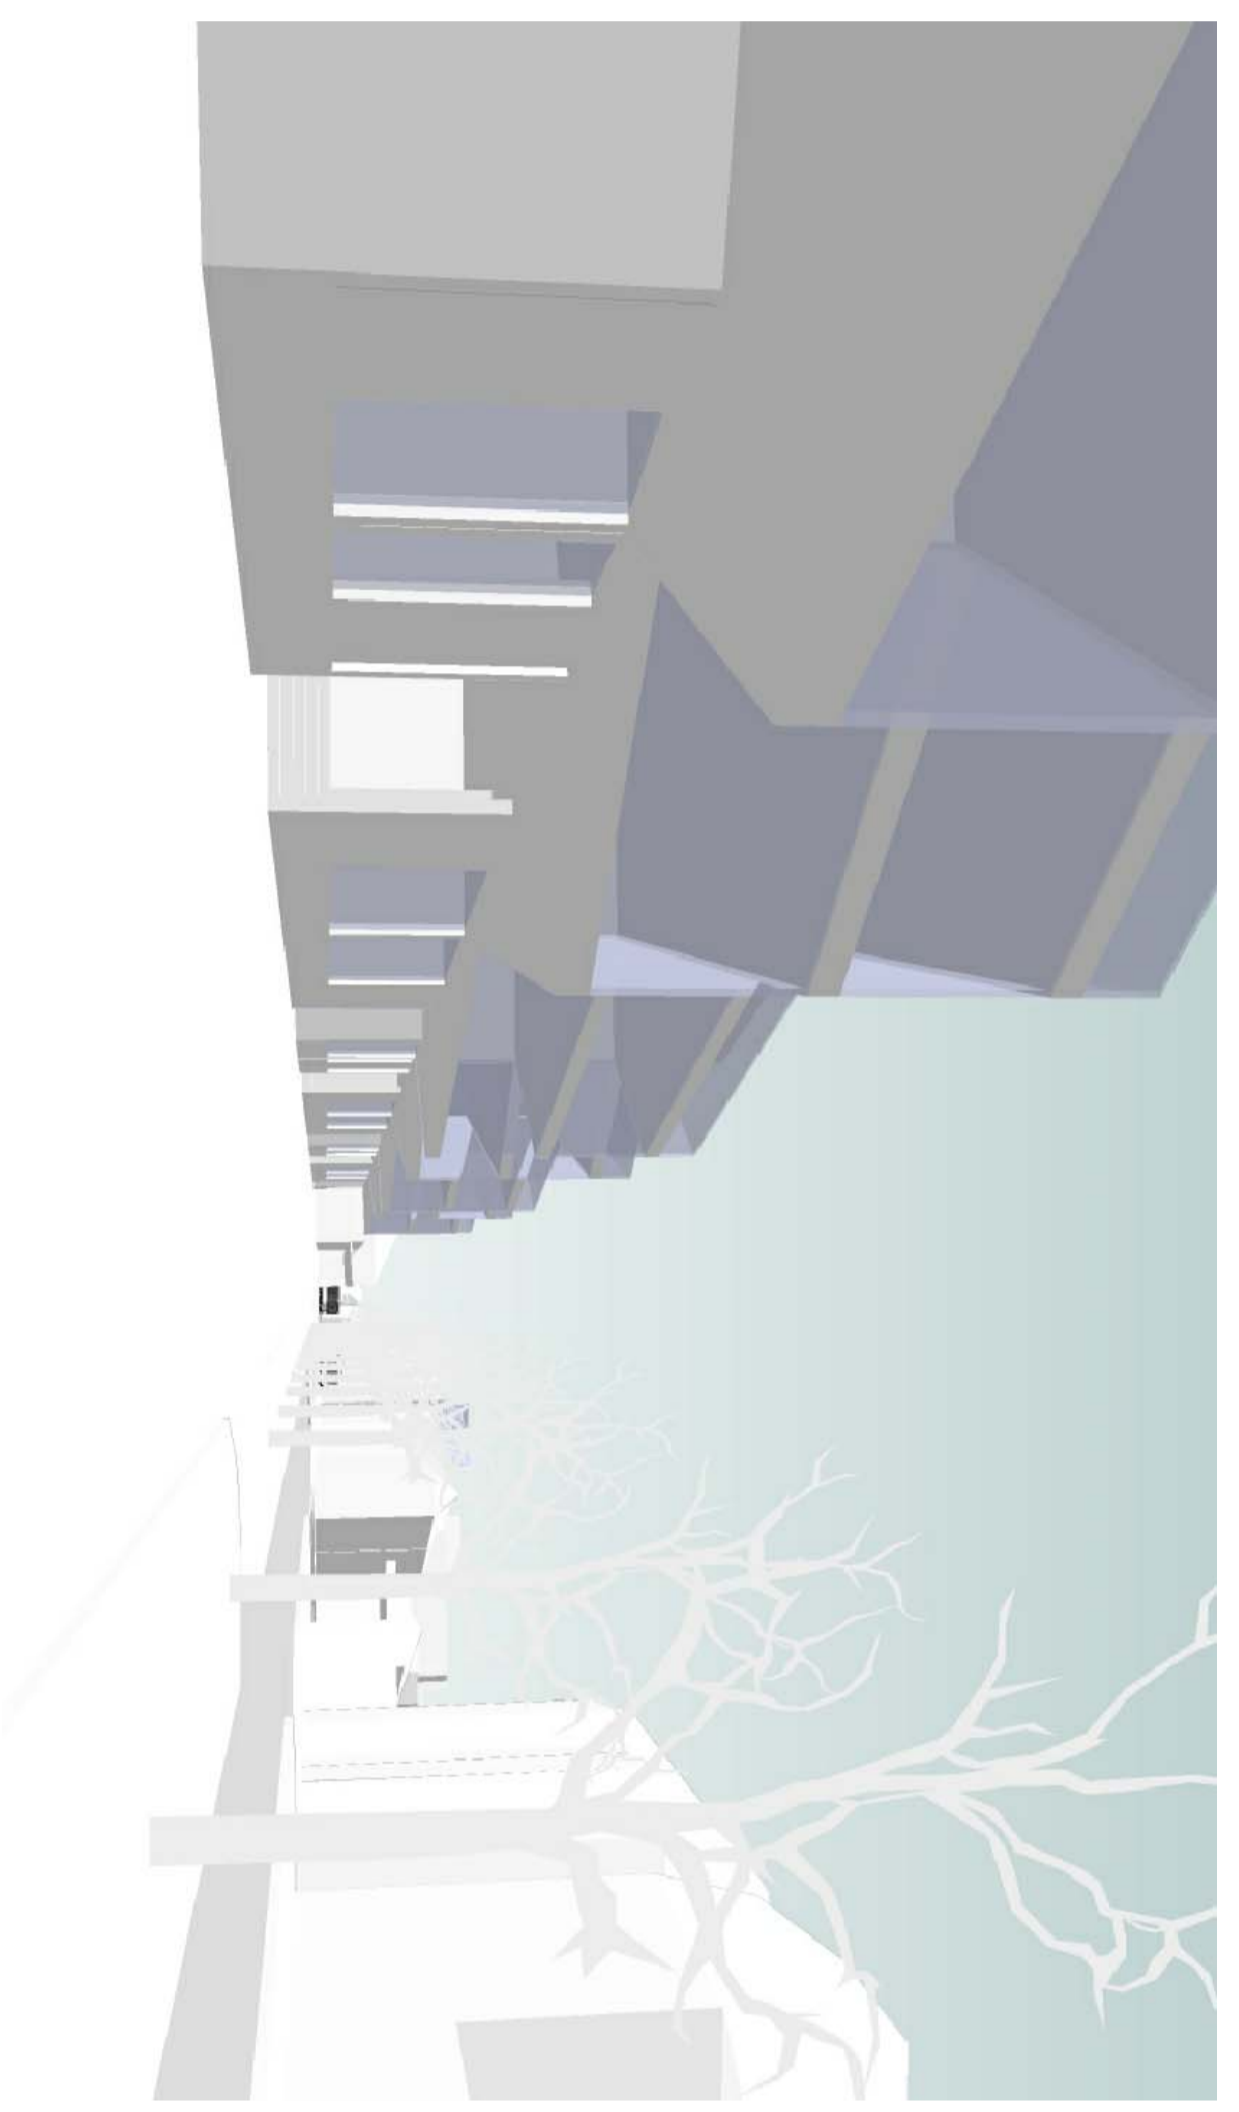
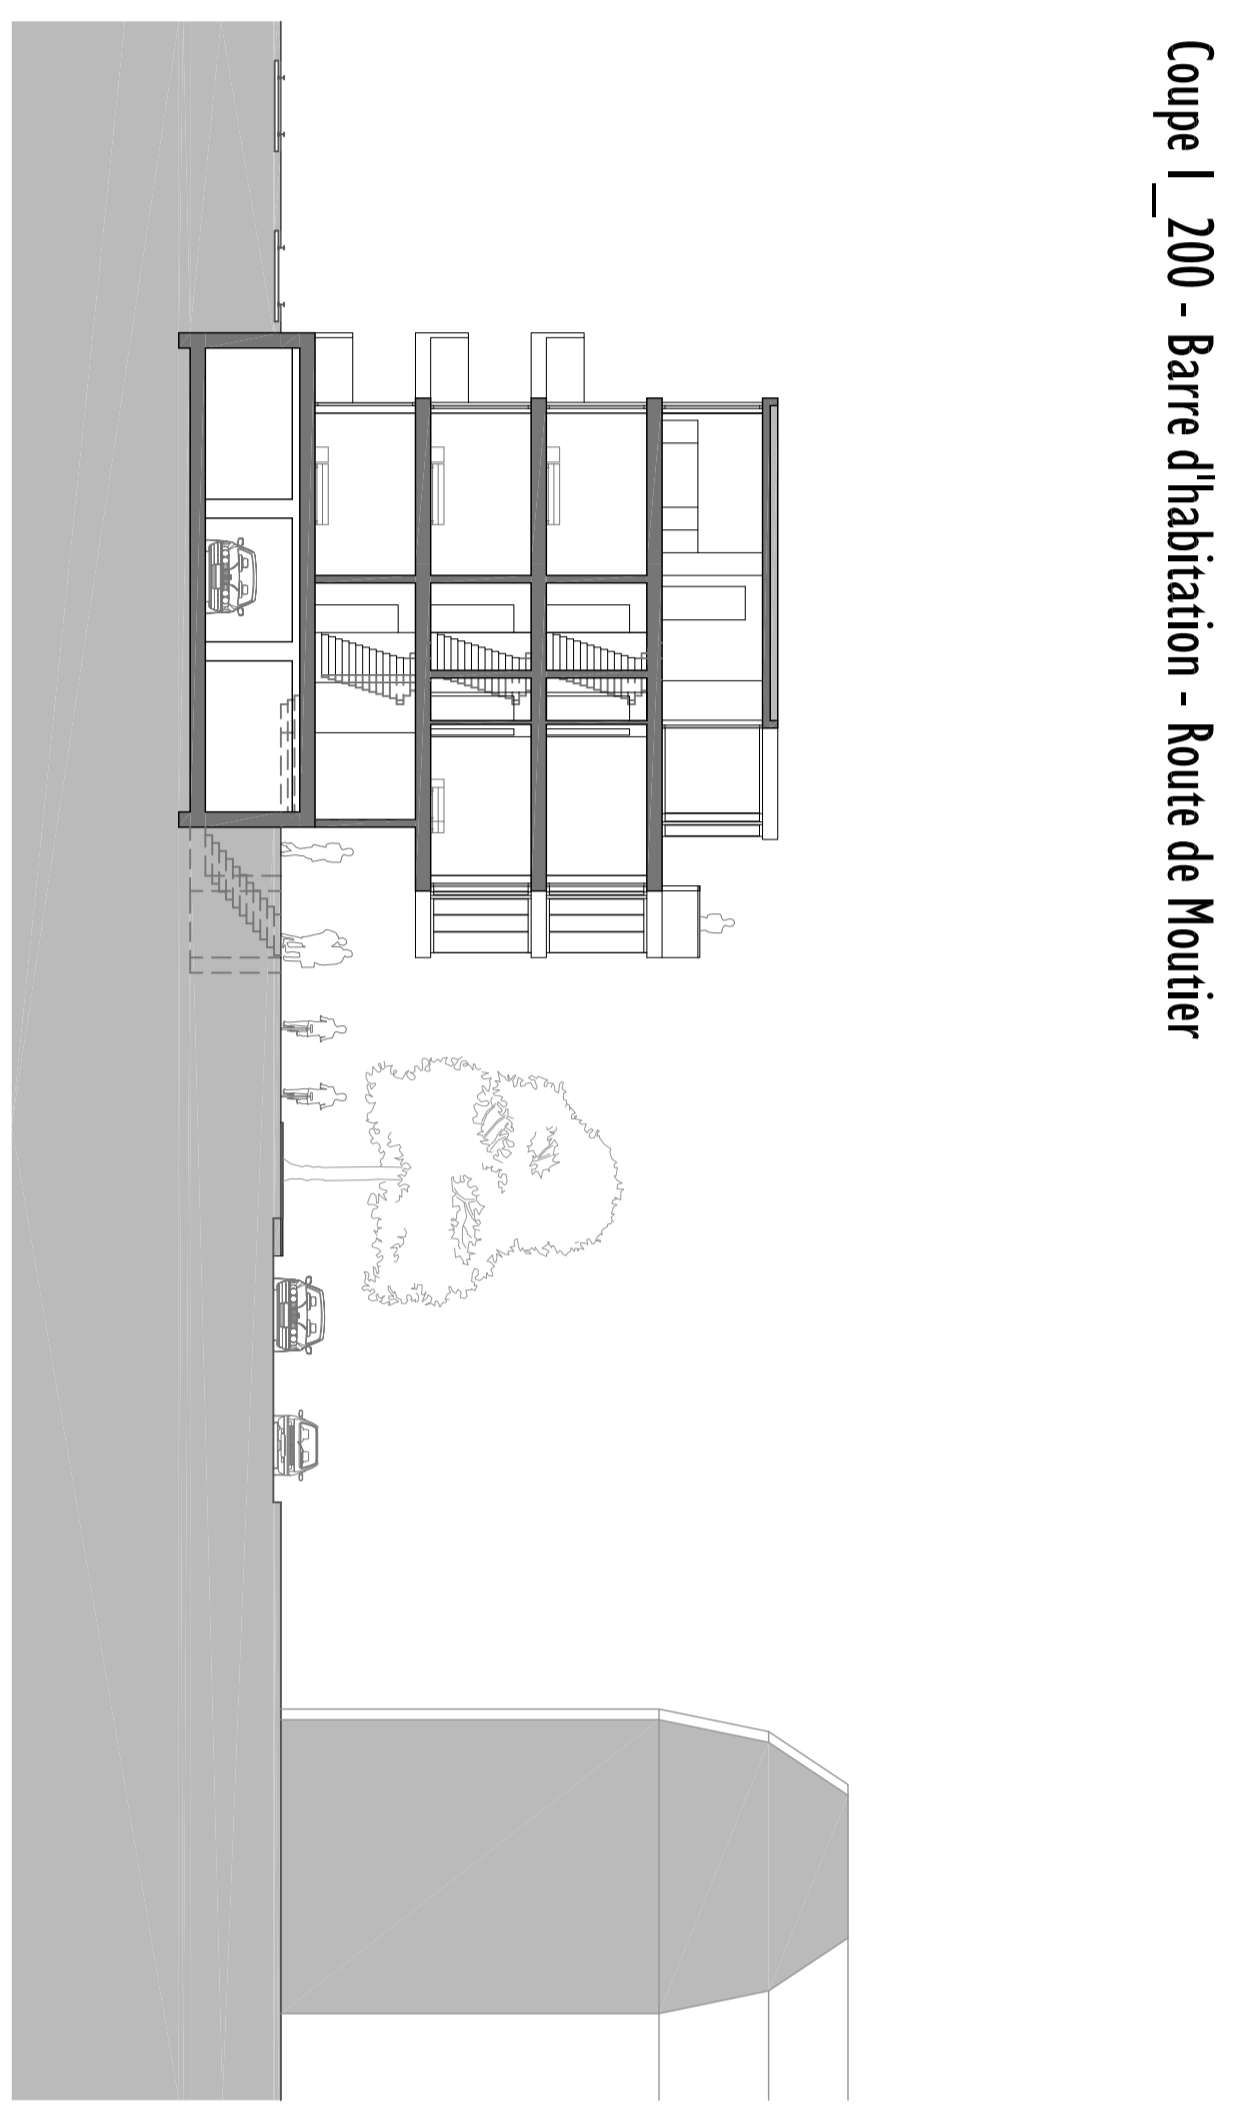


0 modules constructibles par étages
Occupation programmatique verticale ou horizontale




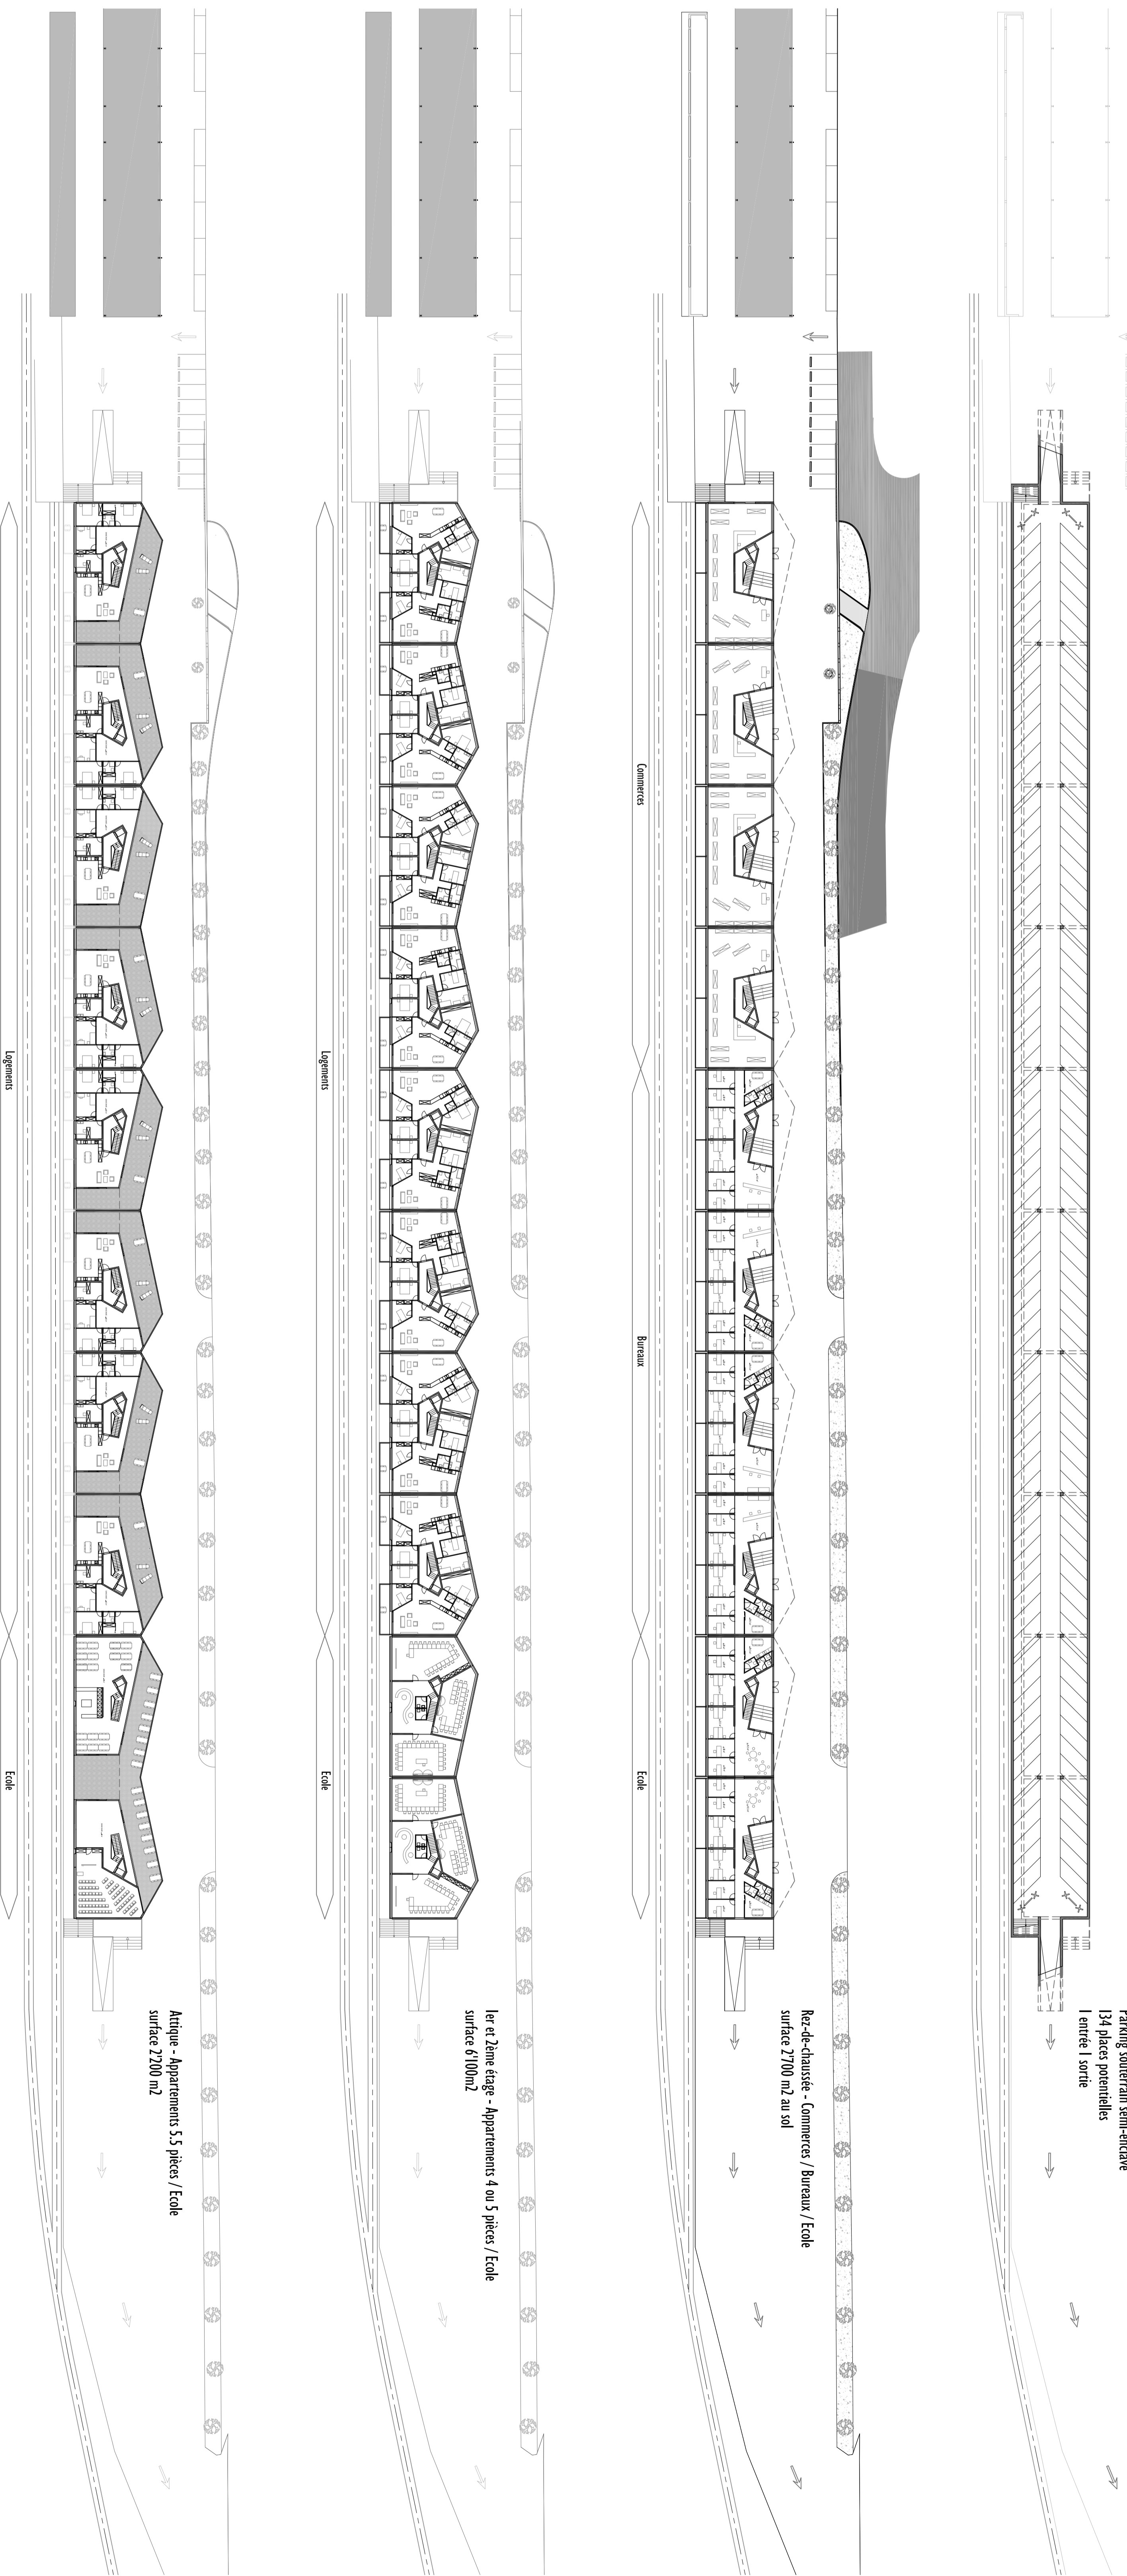


Parking souterrain semi-enterré
134 places potentielles
1 entrée / sortie

Rés-de-jardinée - Commerces / Bureau / Ecole
surface 2700 m² au sol

1er et 2ème étage - Appartements 4 ou 5 pièces / Ecole
surface 6100m²

Au 1^{er} étage - Appartements 5,5 pièces / Ecole
surface 2200 m²

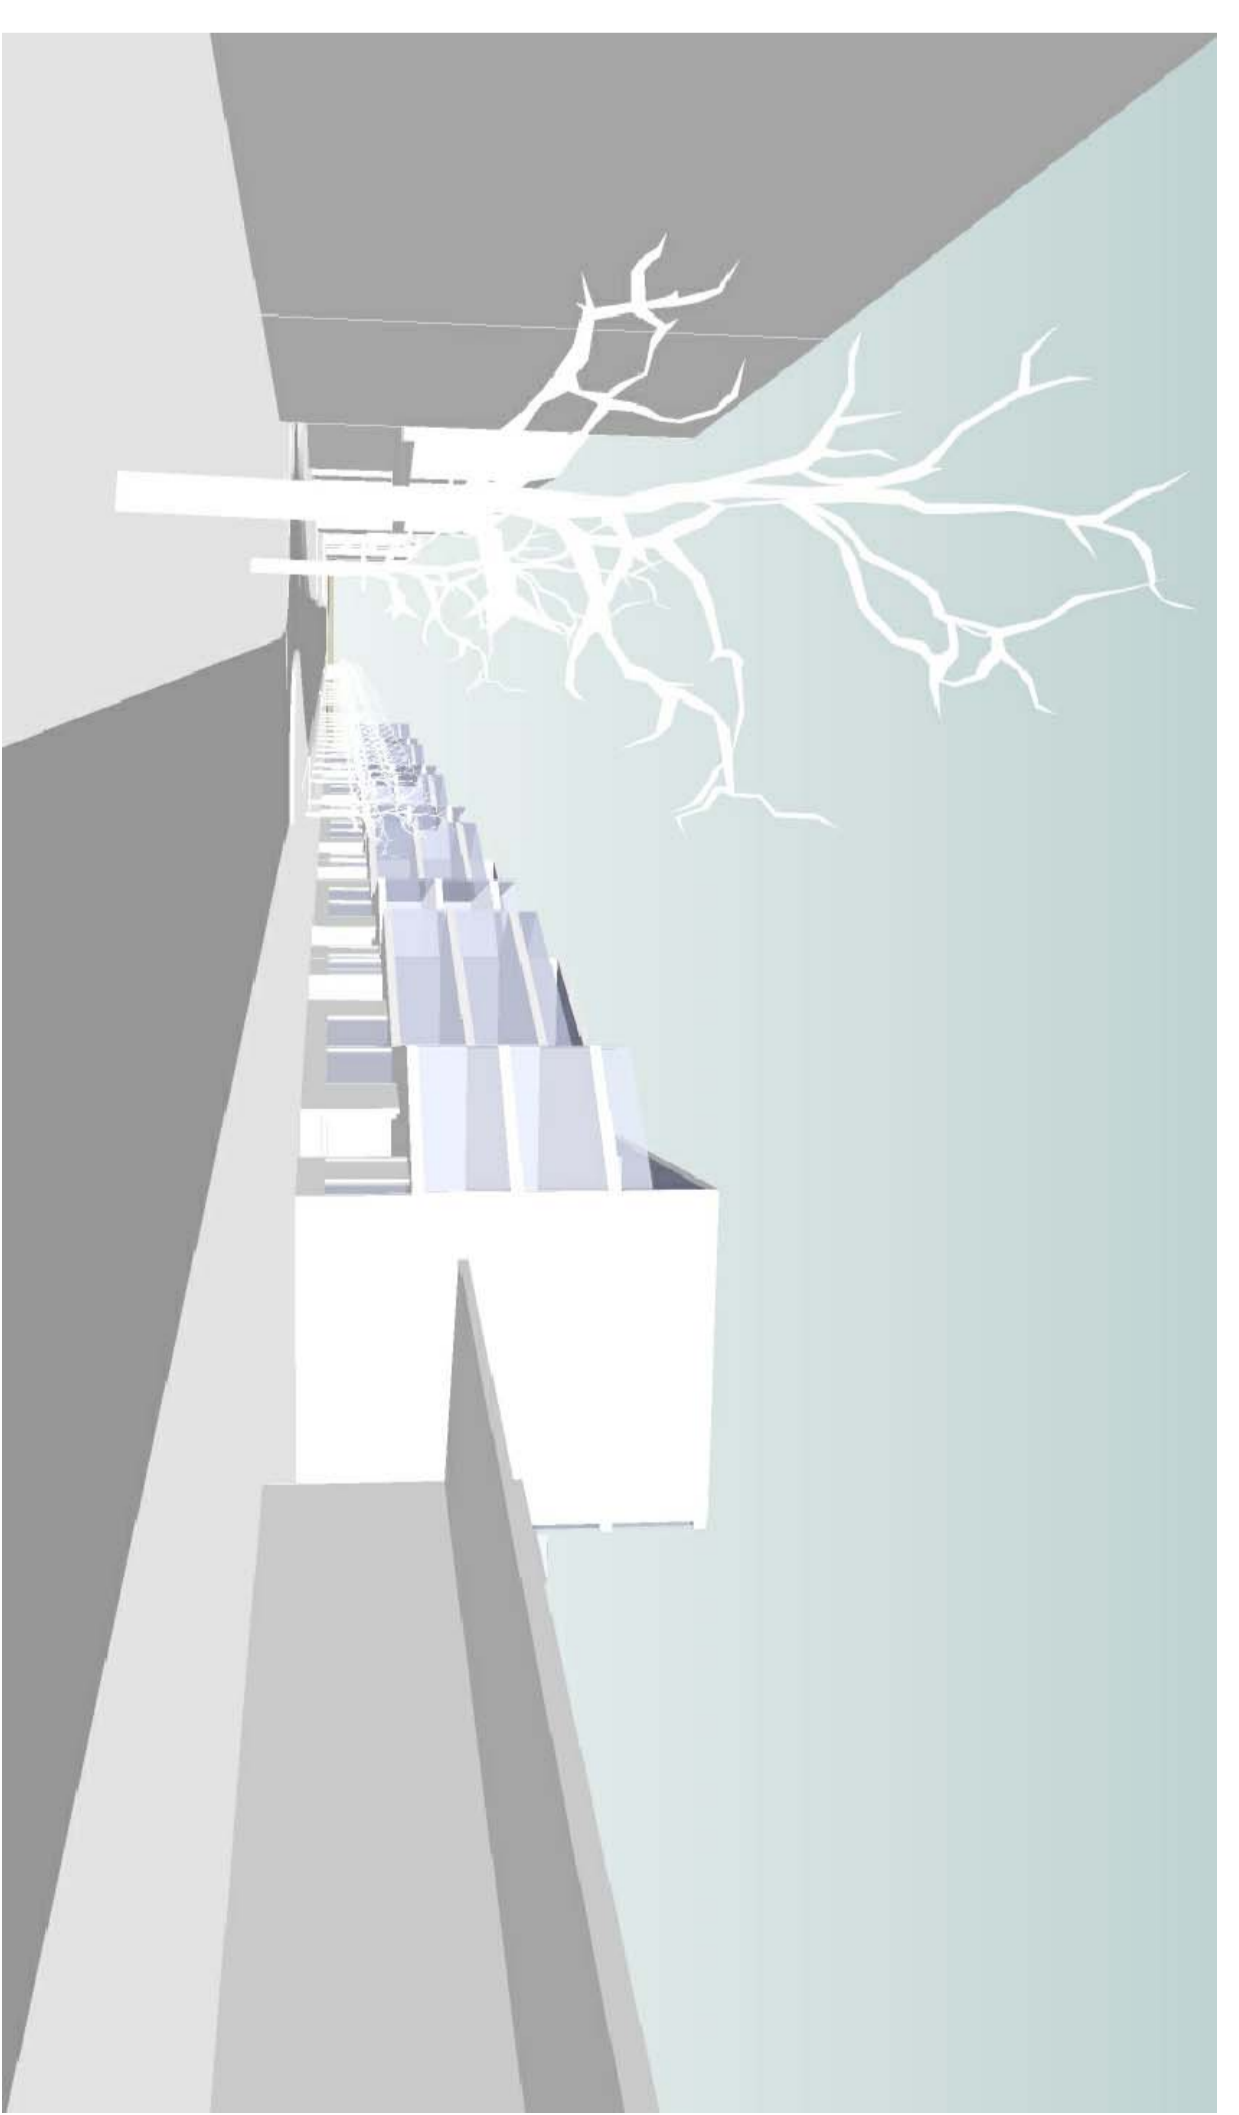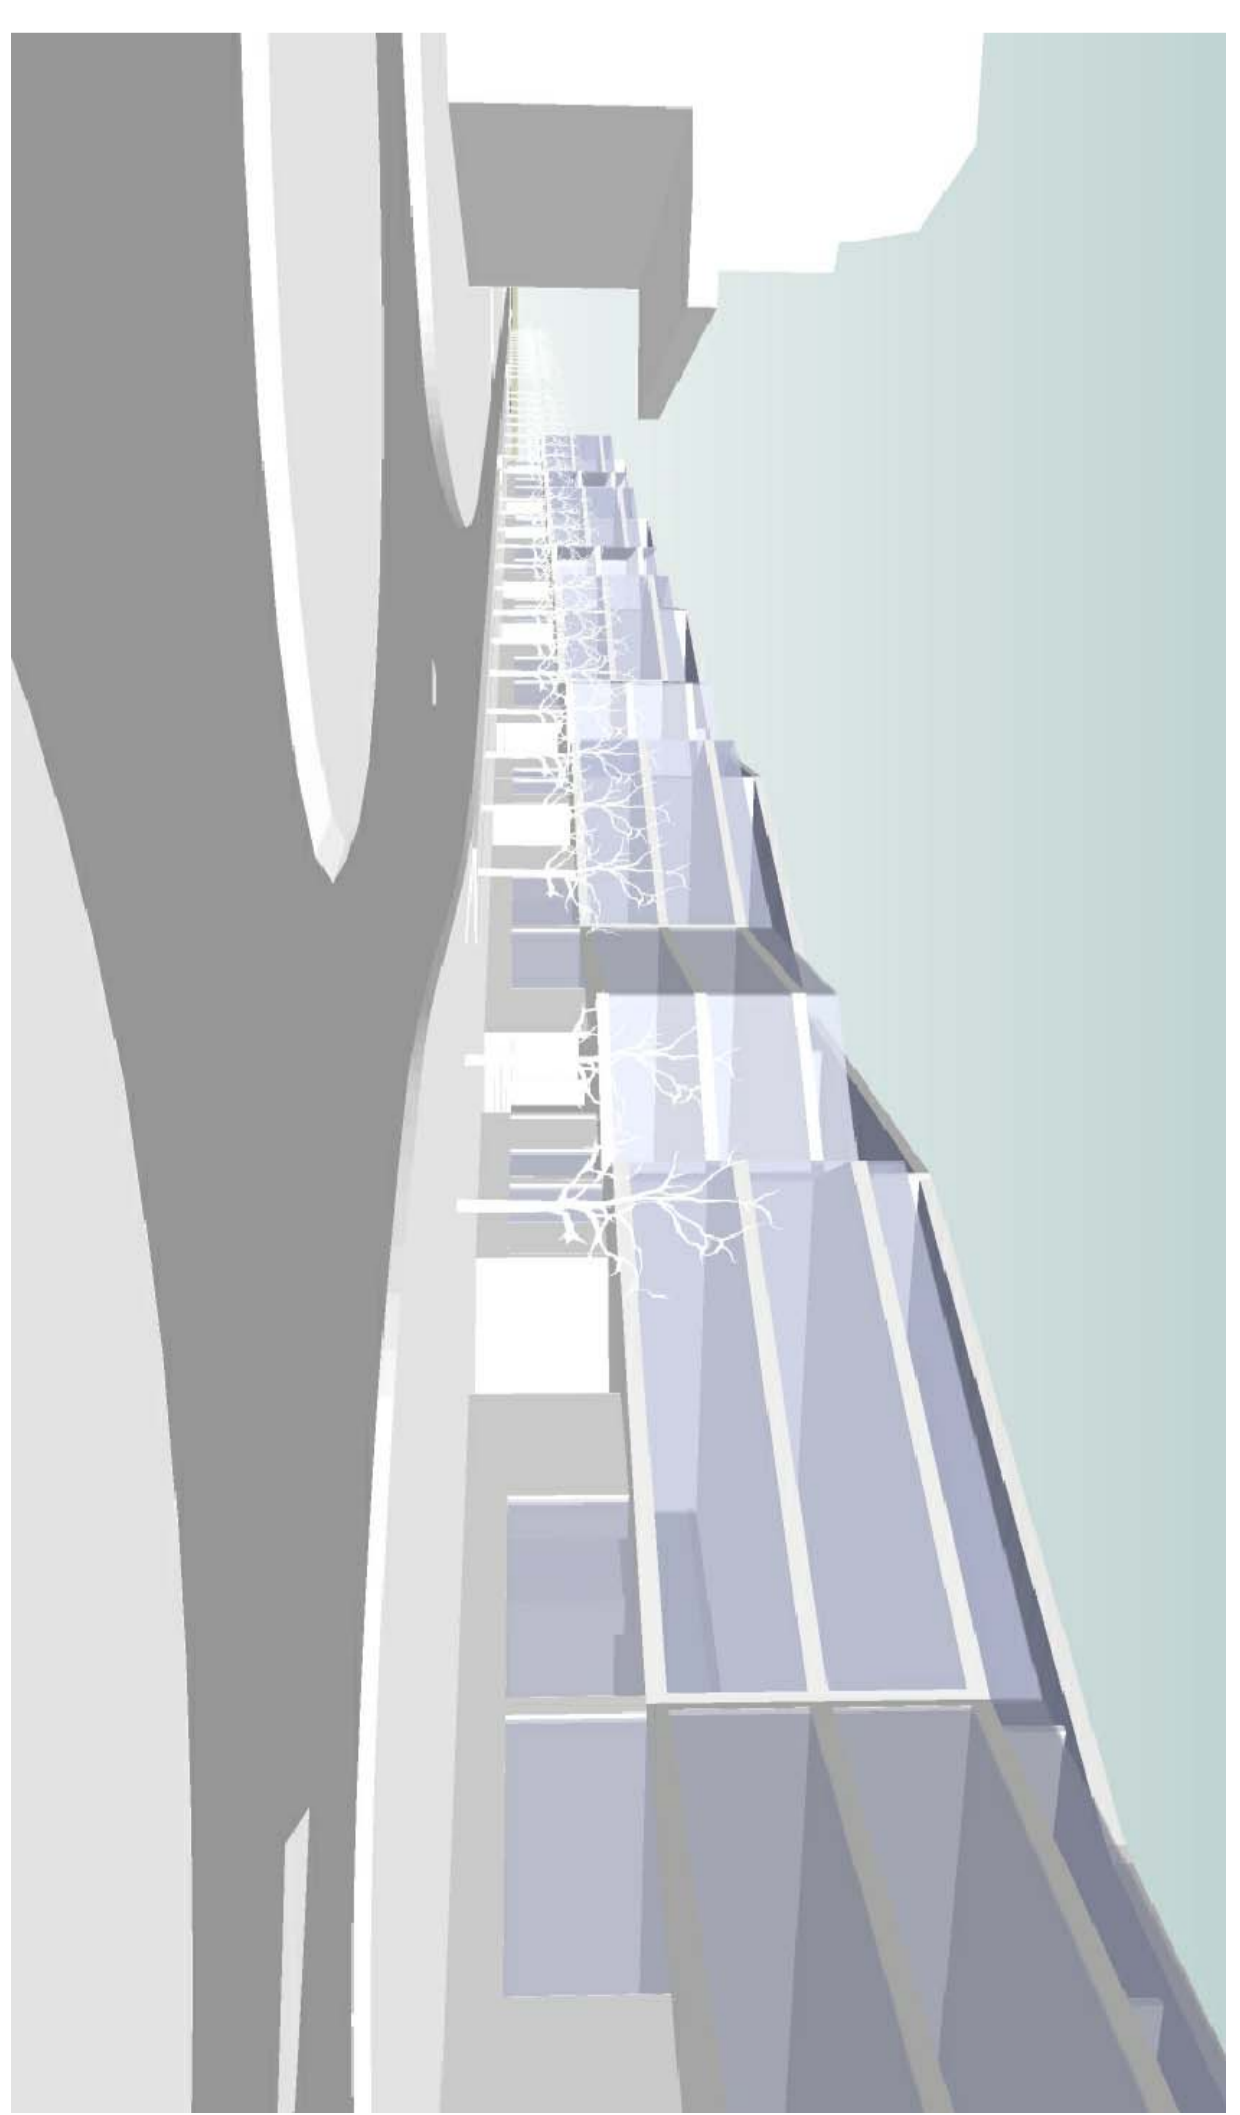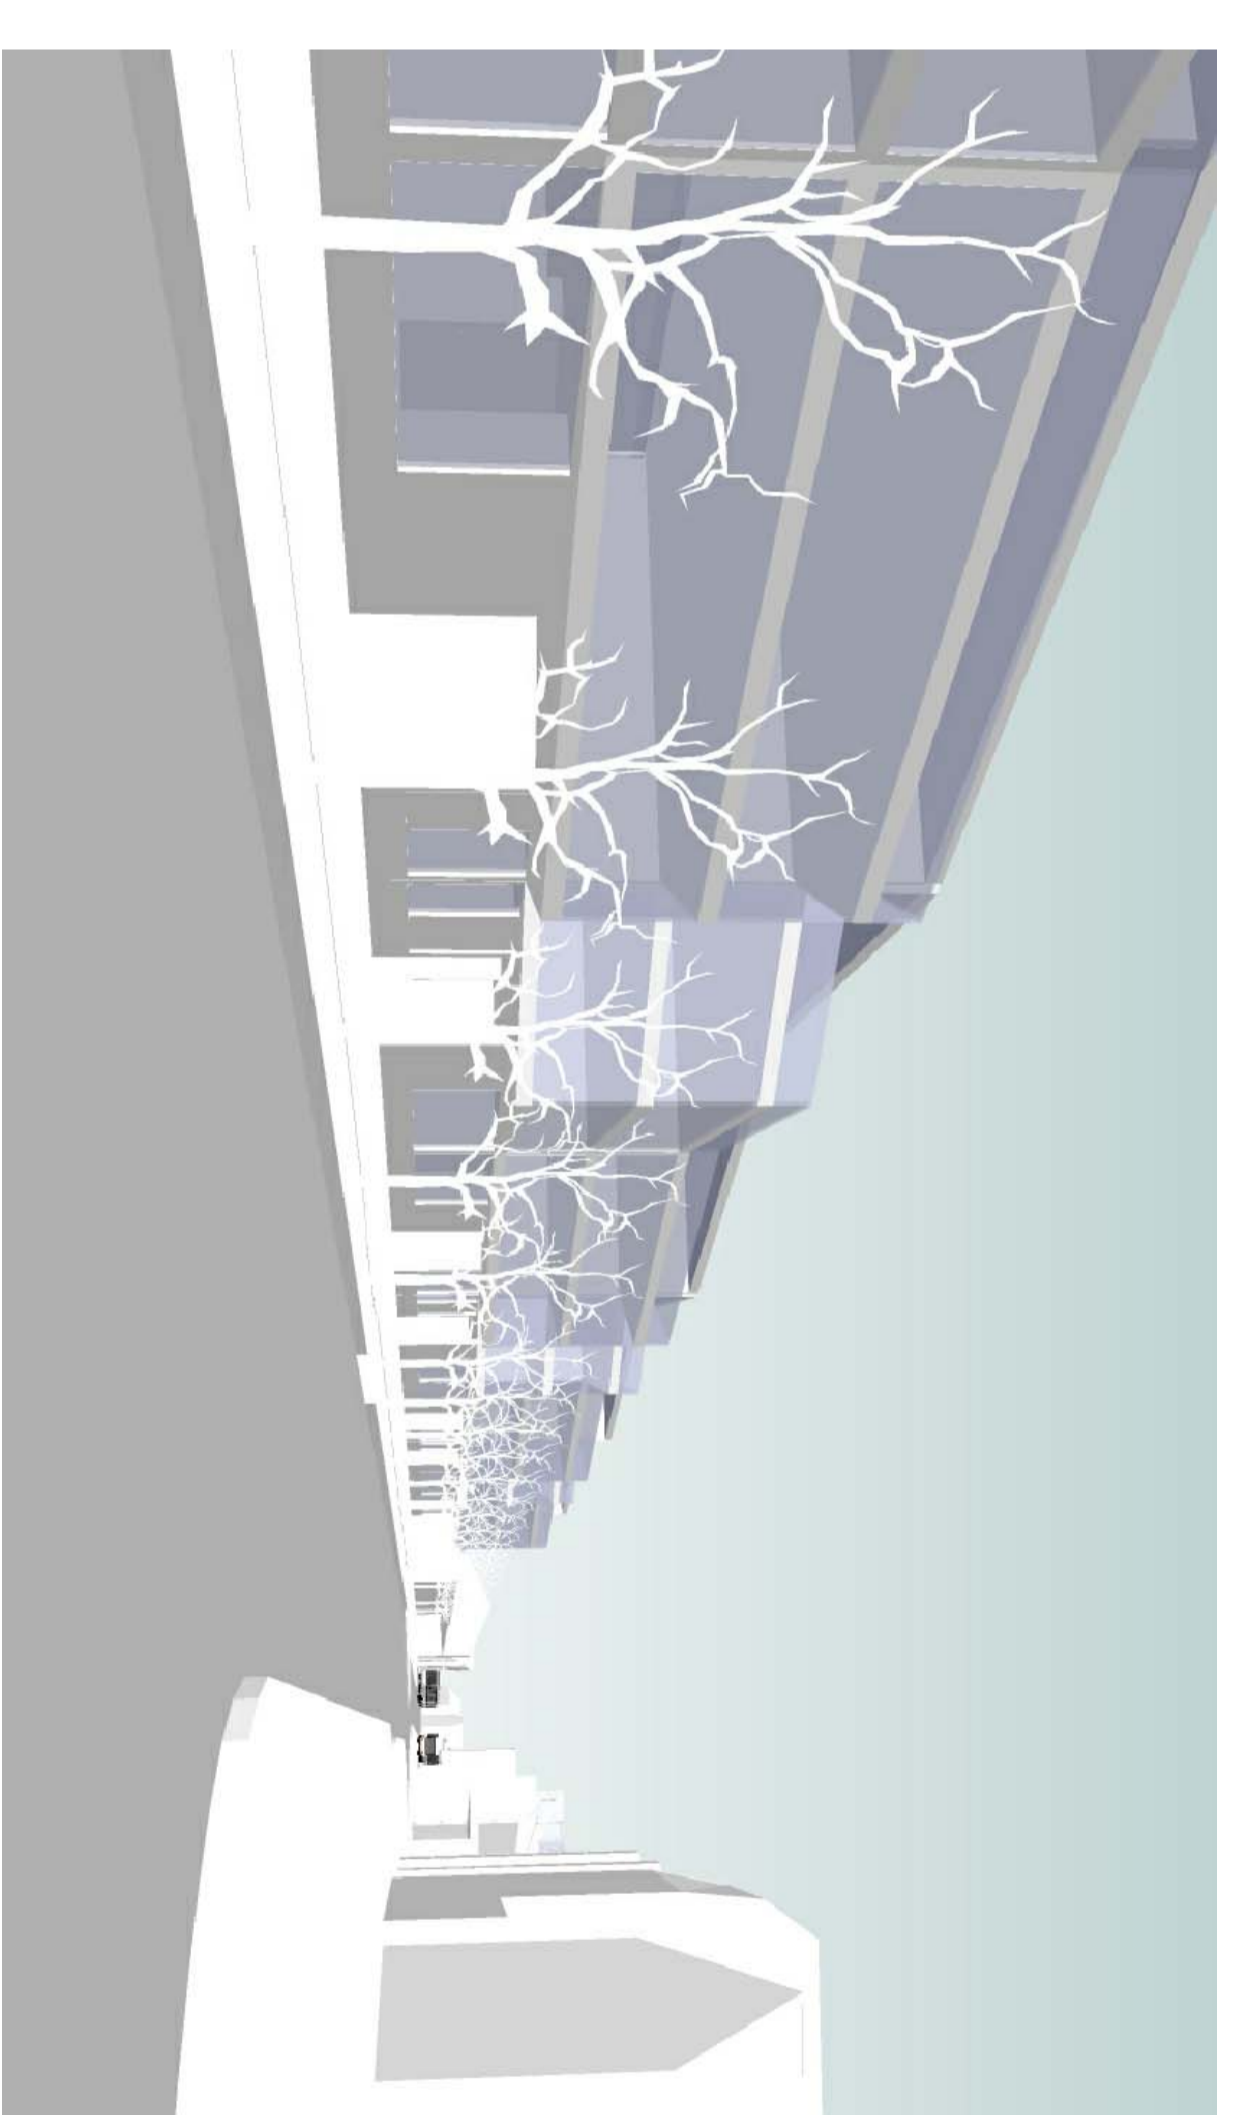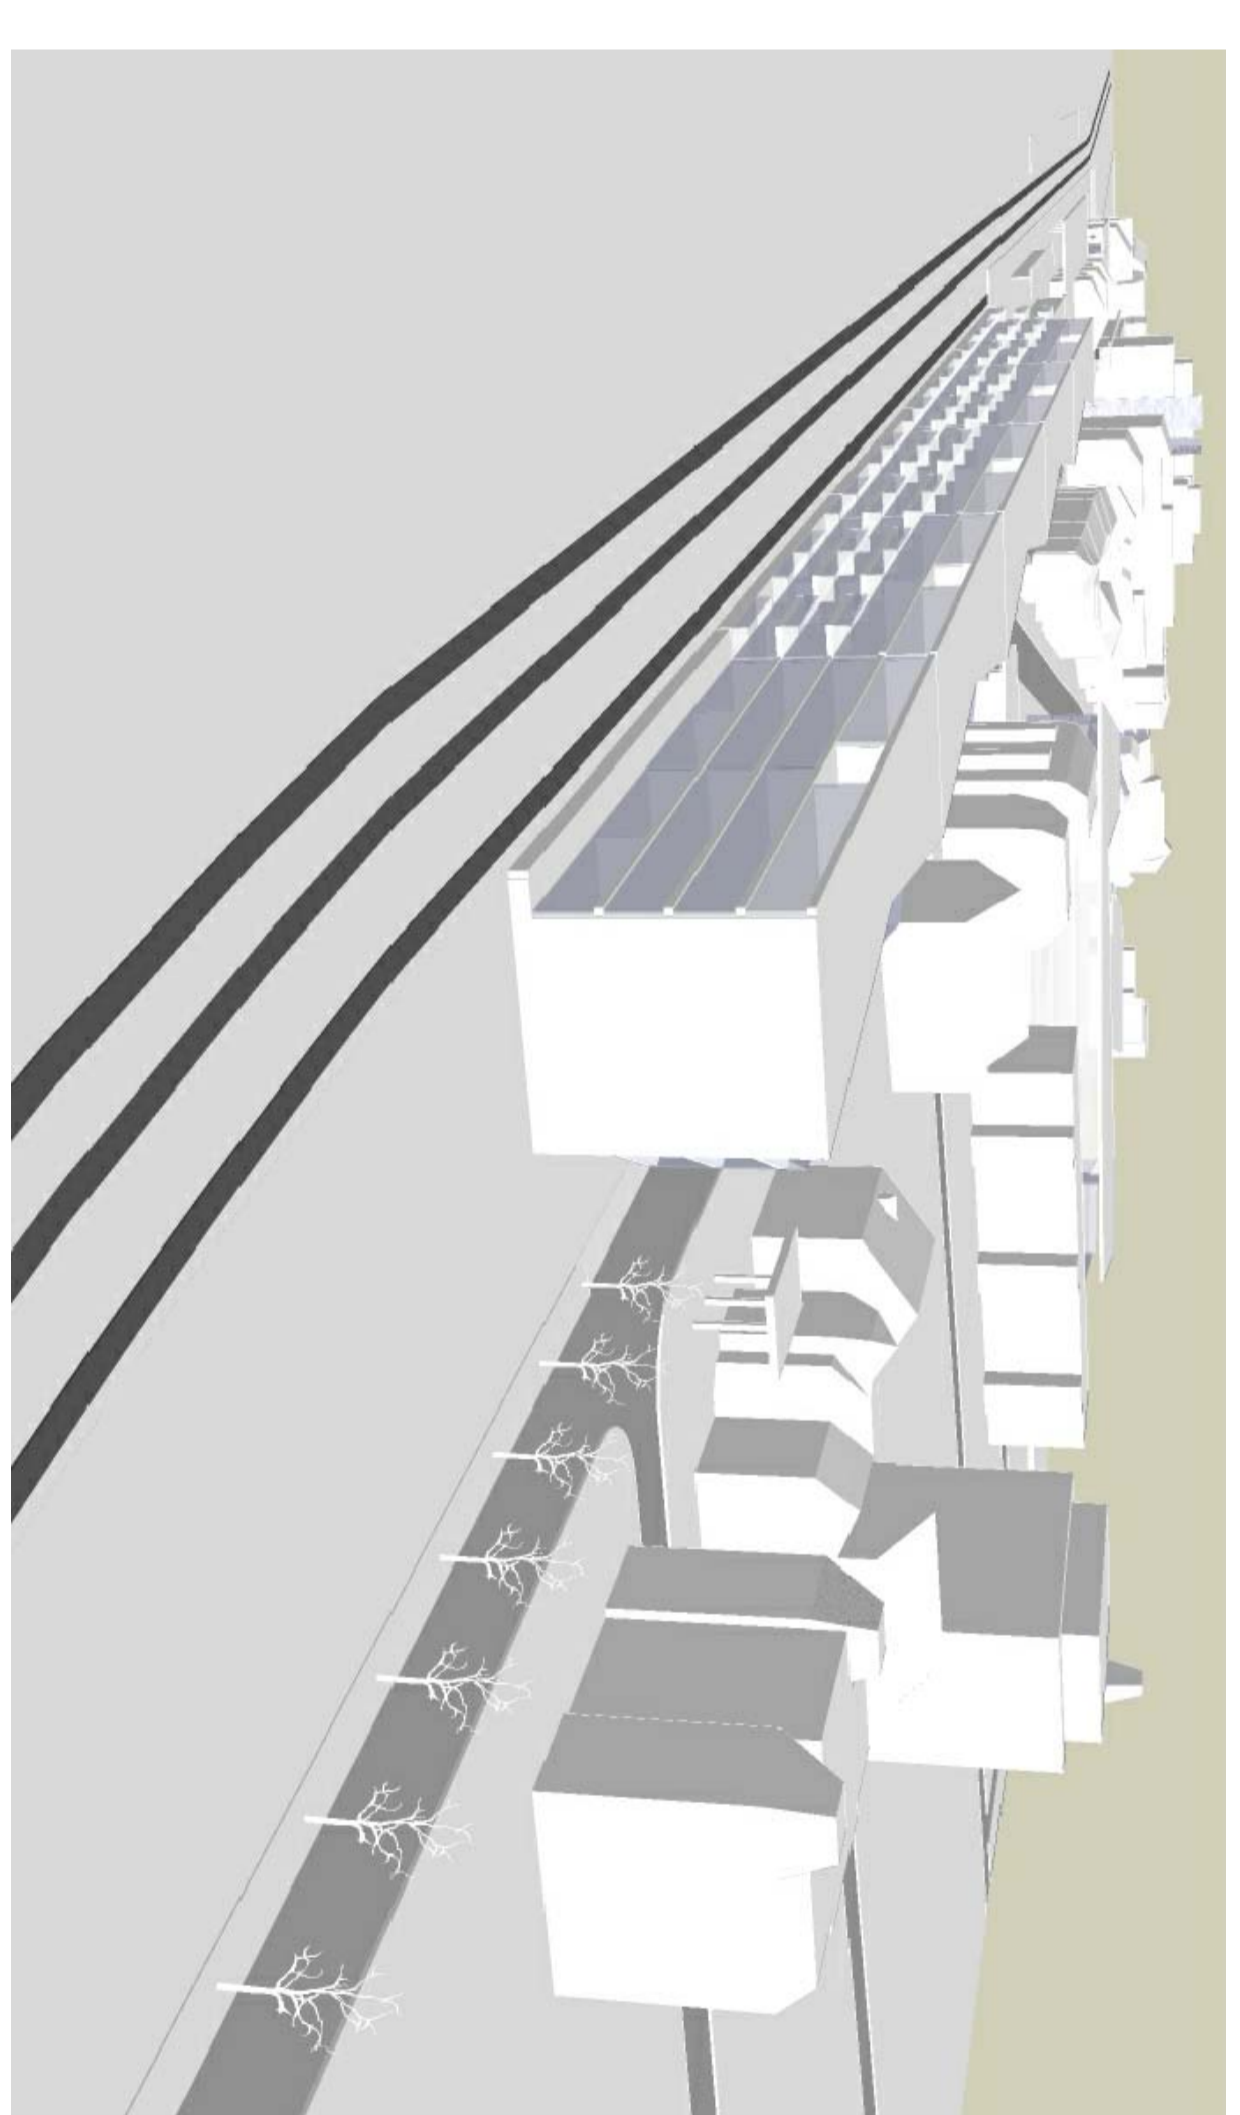

Coupe | 200 - Barre d'habitation - Route de Moutier