mobilité douce

Cheminement structurant mobilité douce-piétonne
Axe vélos structurant
Zone de Rencontre
Parking vélo
Vélo station

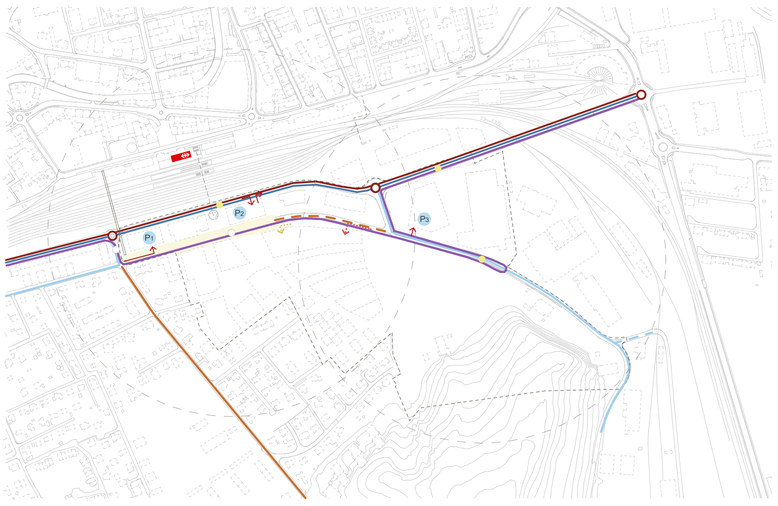

mobilité TIM et TP

RDU
Réseau de desserte locale
Parking silos
Réseau collecteur
Réseau collecteur projeté
Zone de rencontre
Ligne urbaine 1 Hôpital - Croisée des loisirs
Ligne 7 Develier - Montsevelier
Arrêt existant
Arrêt futur

Dépose-minute
Accès urgences/logistique hôpital

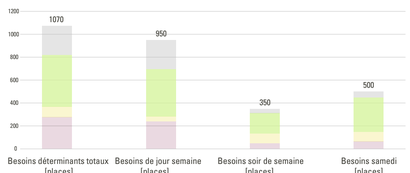

Hypothèses de dimensionnement:
- norme VSS 40'281 - Localisation de type A (proximité gare et arrêts bus): coefficient de réduction de 20% à 40%

dimensionnement du stationnement

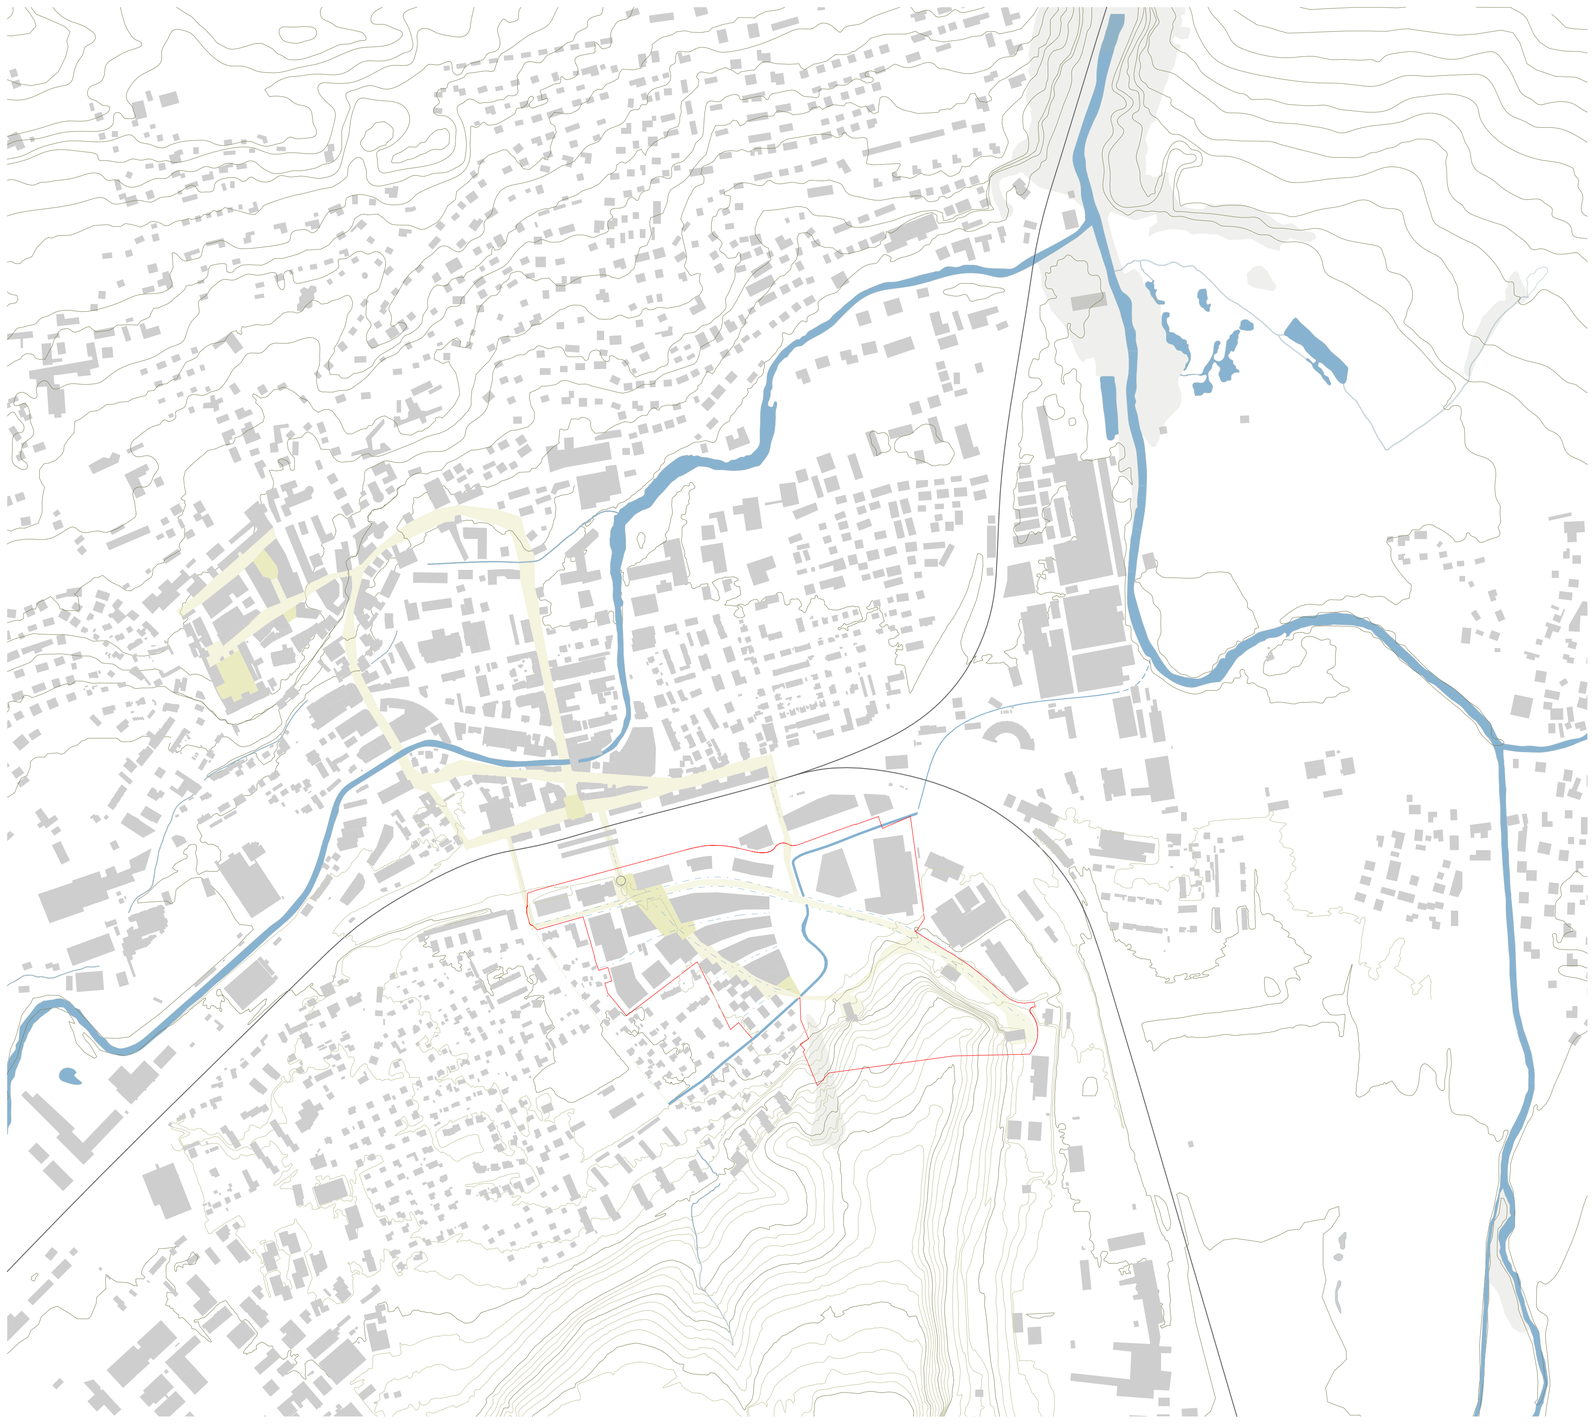

plan d'ensemble 1/5000

0 50 100m

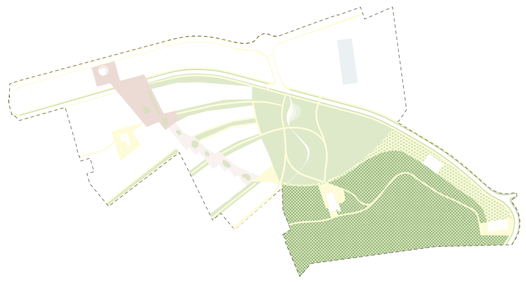

espaces publics

Place de la gare sud
Promenade urbaine
Placette aivâ - l'âve
Promenade du grand paysage
Rue jardin
Cheminement
Parc public de la gentiane
Colline du faucon pélerin
Espace polyvalent

hydrographie

Rigole à ciel ouvert
Ruisseaux et prairies inondables
Dépressions ponctuelles
Grandes noues
Noues linéaires

végétation

Arbre remarquables et repères
Arbres d'alignement structurants
Grands arbres, ports naturels
Filtre végétal, cépées et tiges hydrophites
Pénétrantes vertes, arbres de petites et moyennes futaies, cépées
Verger, arbres fruitiers, variétés anciennes
Cordon boisé existant
Bouquets d'arbres tiges

coupe AA _ à travers la rue emile boechat

0 1 2m

coupe BB _ à travers le parc

0 1 2m

coupe CC _ à travers la rue jardin

0 1 2m

lecture territoriale

phasage _ étape 0

Existant

Tissu local, social mis en valeur
Mise en valeur des programmes existants, comme catalisateurs de l'activation du site: le Biotop, les activités associatives.
Mise en place de programmes dans les fermes existantes.

Espace public activé, flux générés et activités temporaires mises en place
Activation autour des bâtiments existants: activités associatives, sociales, culturelles. Mise en place de la promenade qui traverse le site, depuis le Biotop vers la Croisée des Loisirs, en passant par la ferme du Neuf-Cul. Installations éphémères le long de la promenade afin de promouvoir et inspirer le développement du site.

farra zoumboulakis & associés architectes urbanistes , l'Atelier du Paysage , Ecoscan , Christe & Gygax Ingénieurs Conseils