





**Amont Jardinerie**

**PM 1401.2**

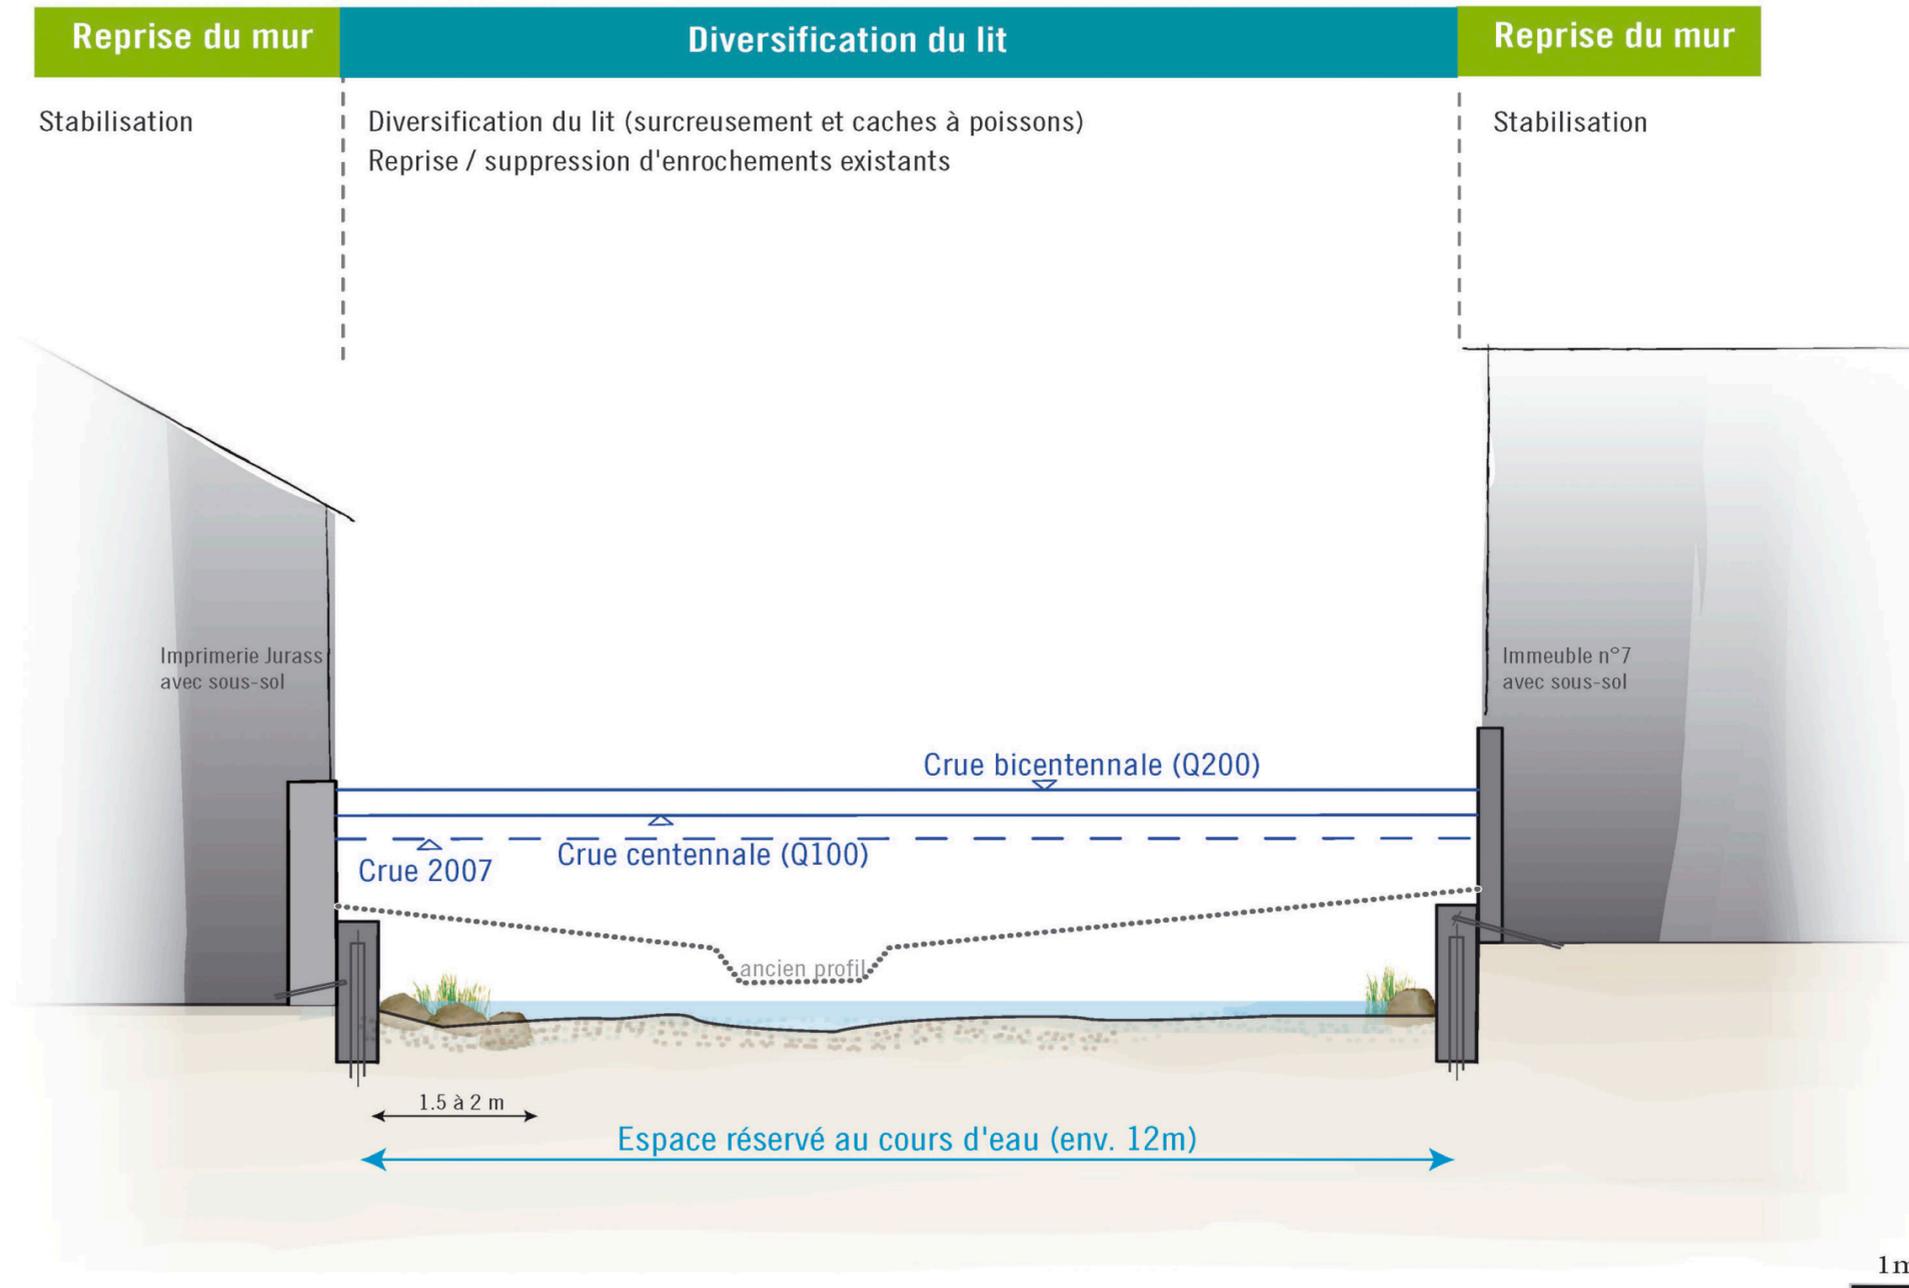


**Jardinerie**  
**PM 1380.5**

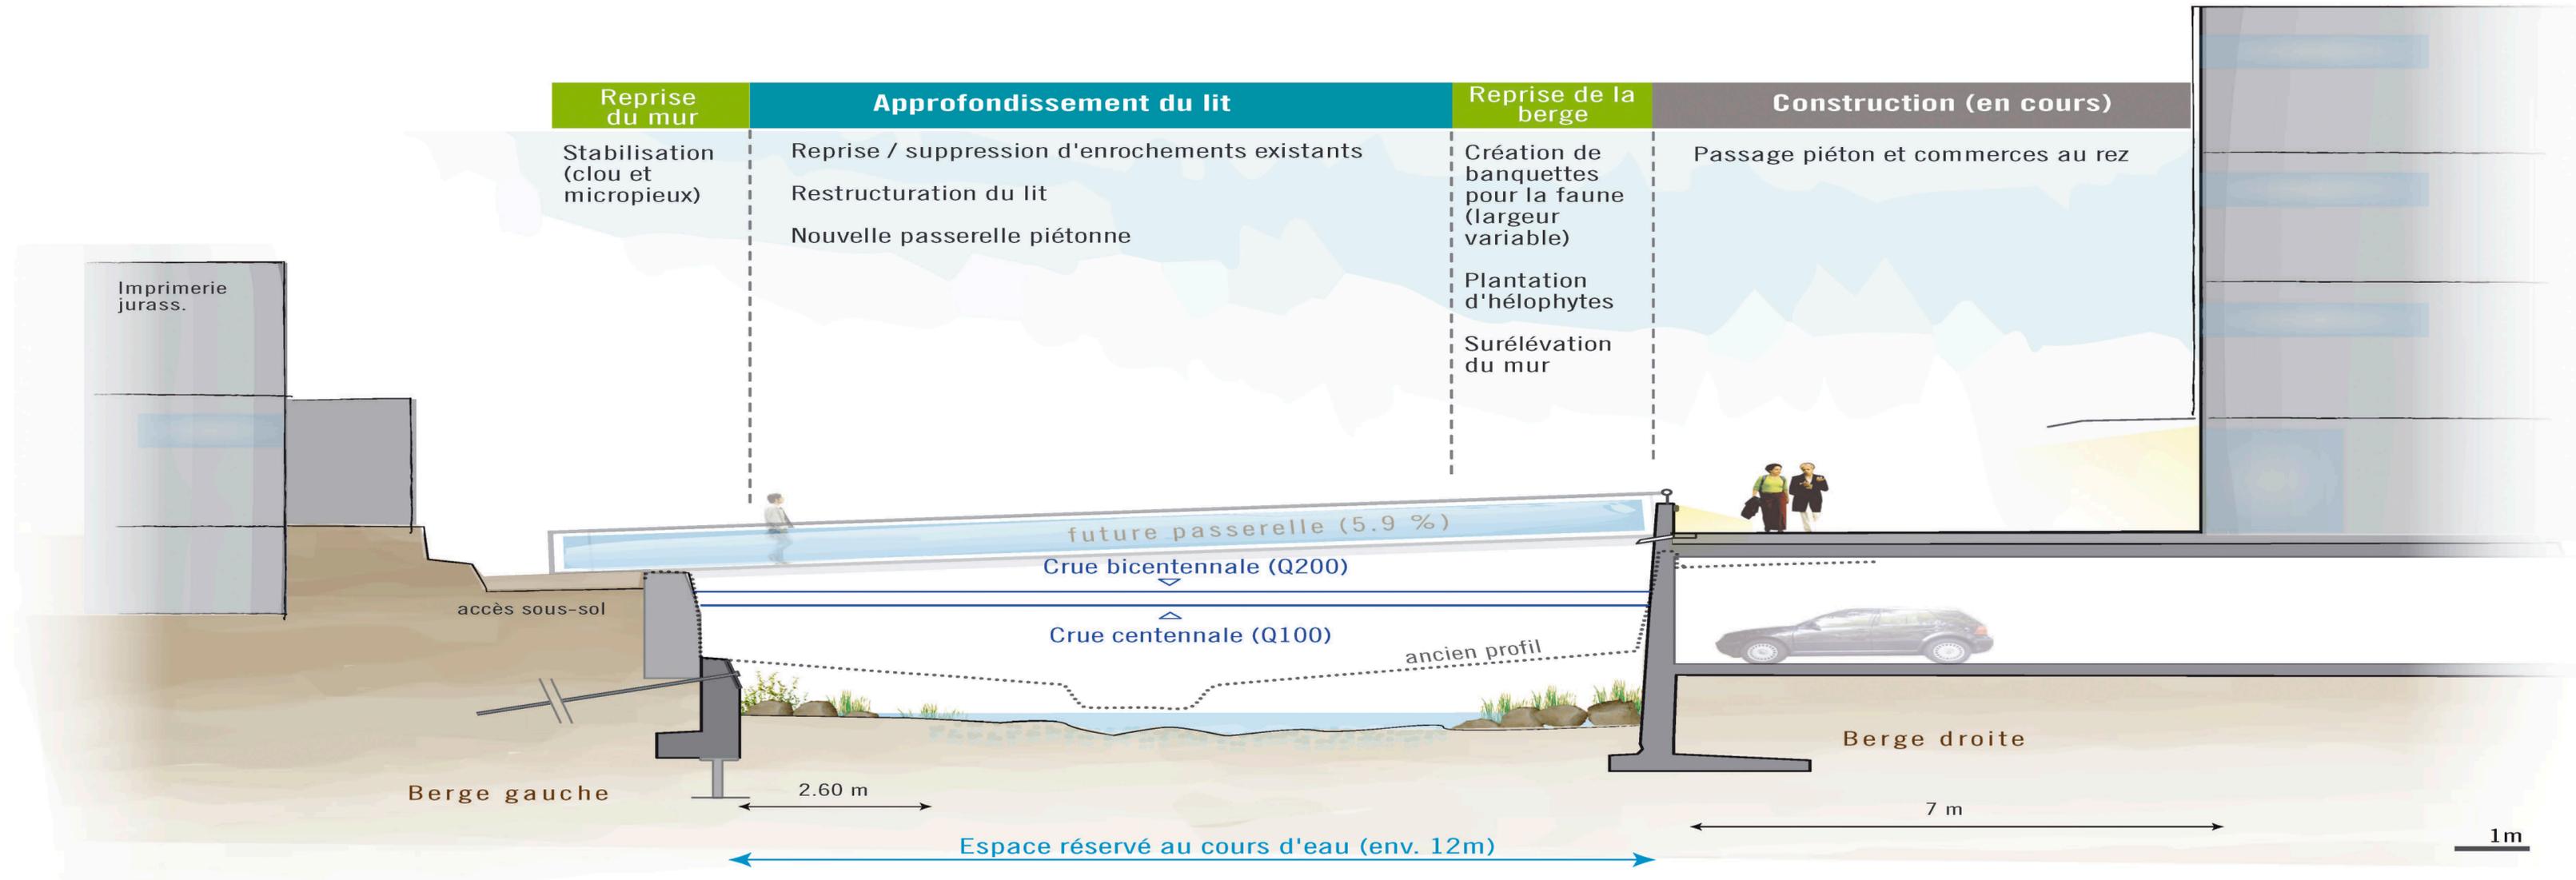

**Aval Jardinerie / Ecluse**

PM 1297.6

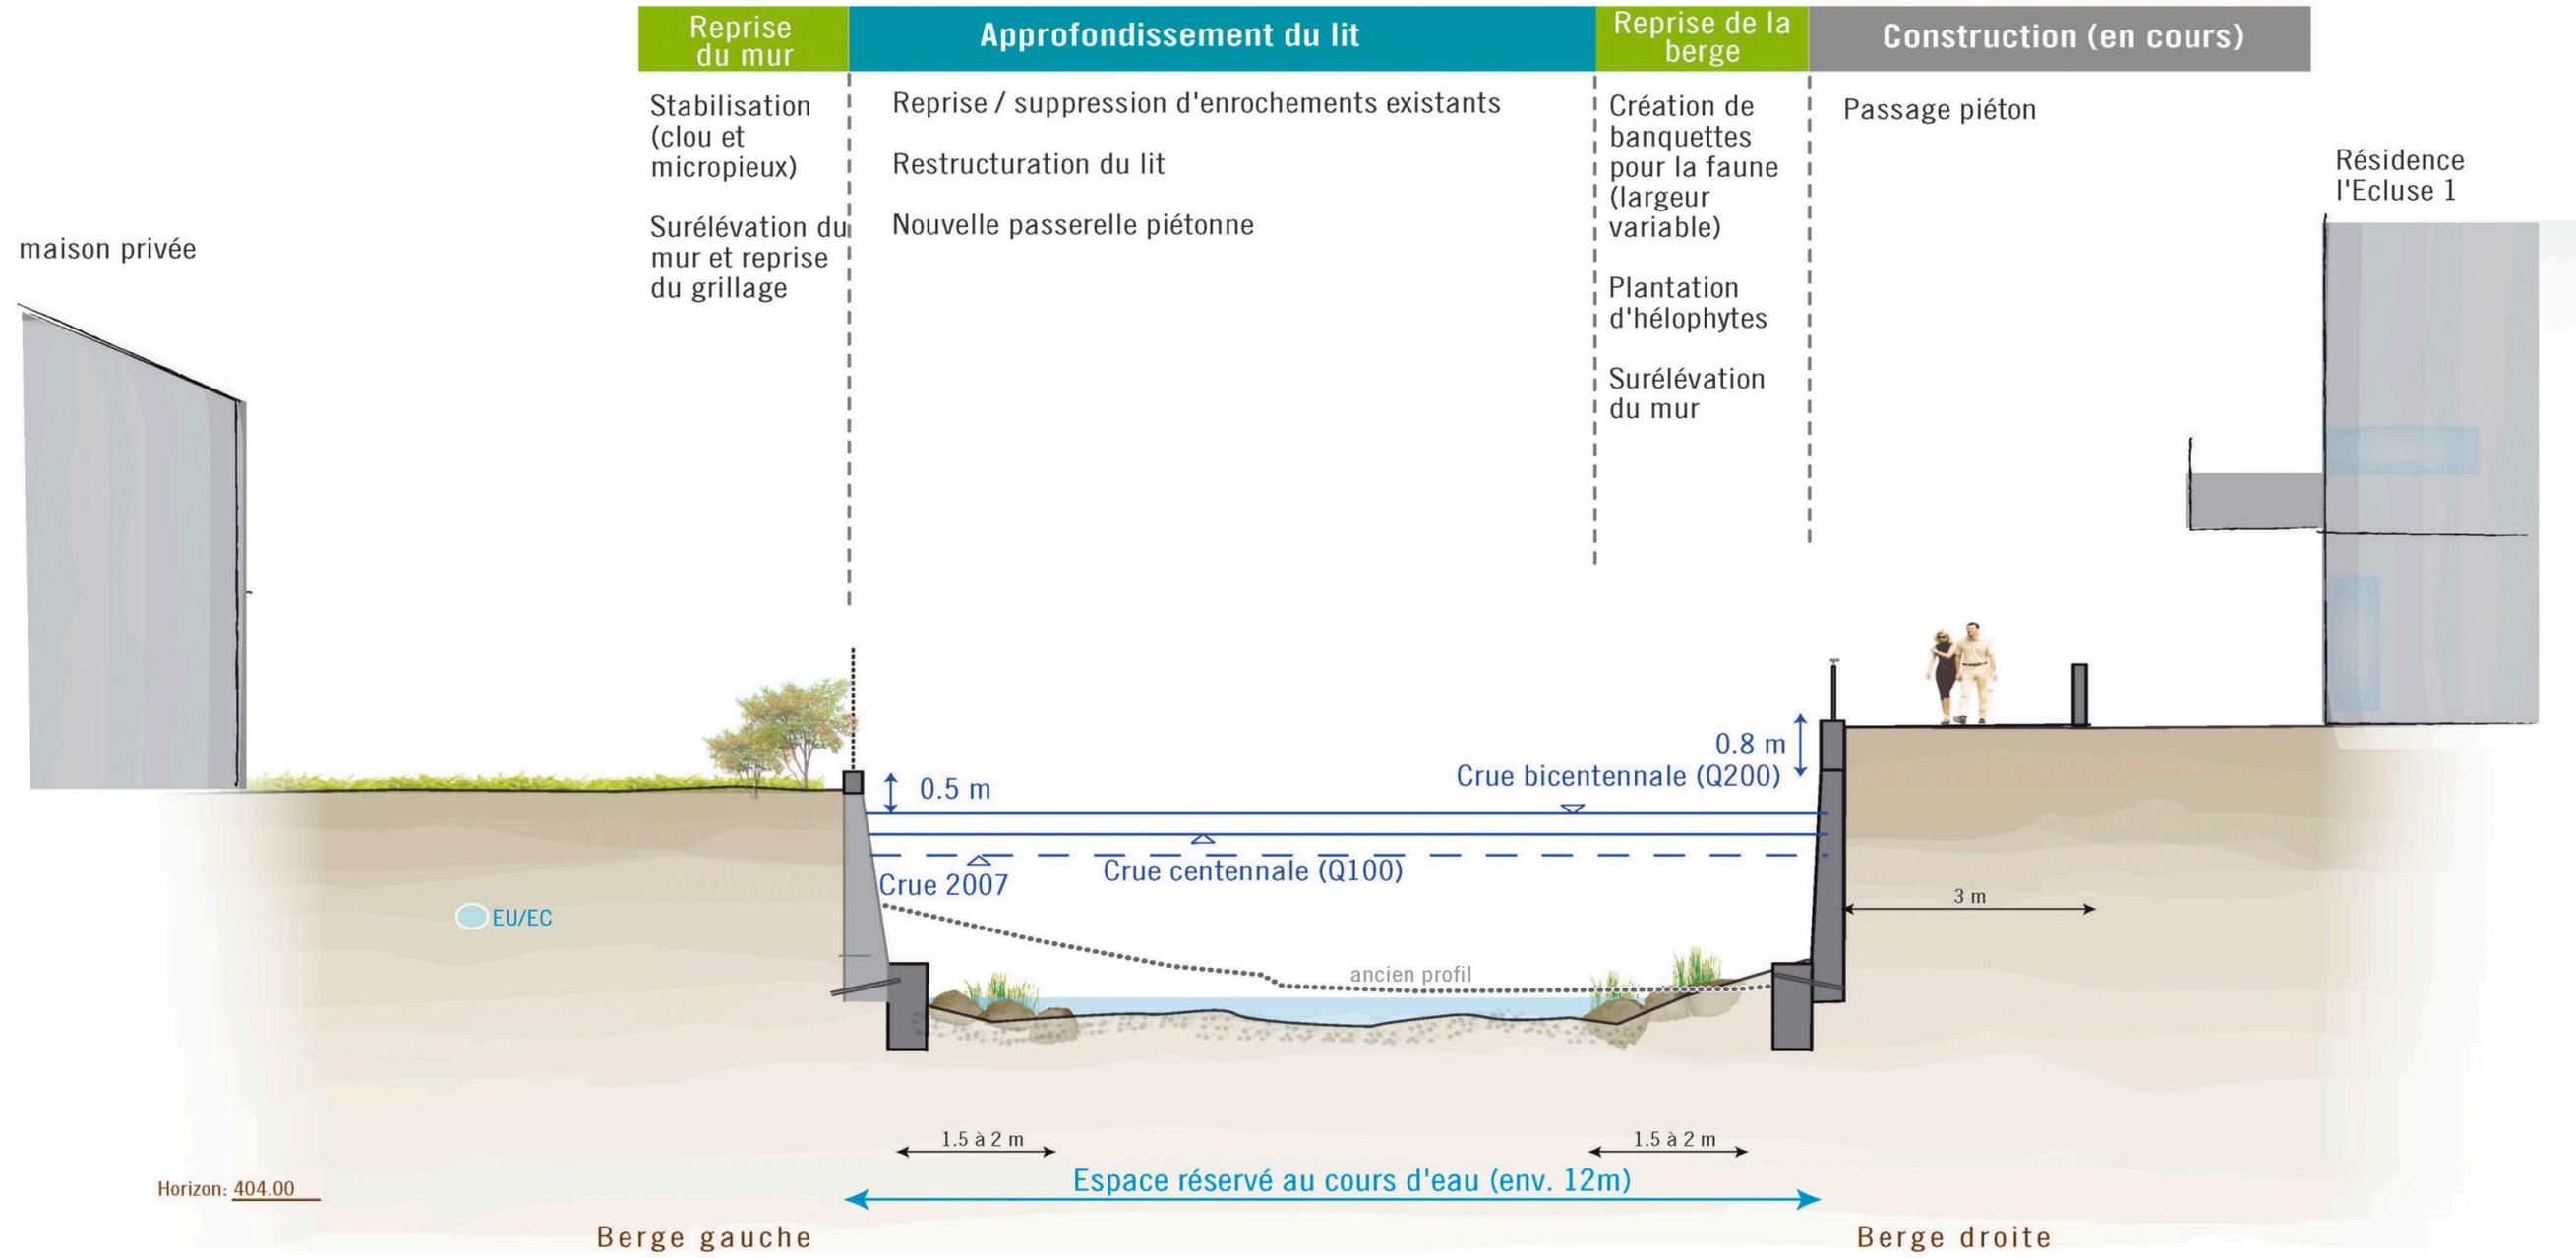



Reprise du mur	Diversification du lit	Reprise de la berge	Projet "Jardin de poche" et "Transformateur"	Projet - Chemin de Bellevoie
----------------	------------------------	---------------------	--	------------------------------


Stabilisation (clou et micropieux)  
  
Rehaussement du mur (40cm)

Reprise / suppression d'encrochements existants  
  
Restructuration du lit

Création de banquettes en contre-bas pour la faune (largeur variable)  
  
Plantation d'hélophytes sur encrochements stabilisés par micropieux  
  
Suppression de la végétation existante


Démolition de l'ancien garage et installation d'un transformateur  
  
Création d'un jardin de poche et d'une arborisation spécifique au quai (illustration indicative)  
  
Passage piéton et placette publique le long de la Sorne

Réaménagement du Chemin de Bellevoie (illustration indicative)

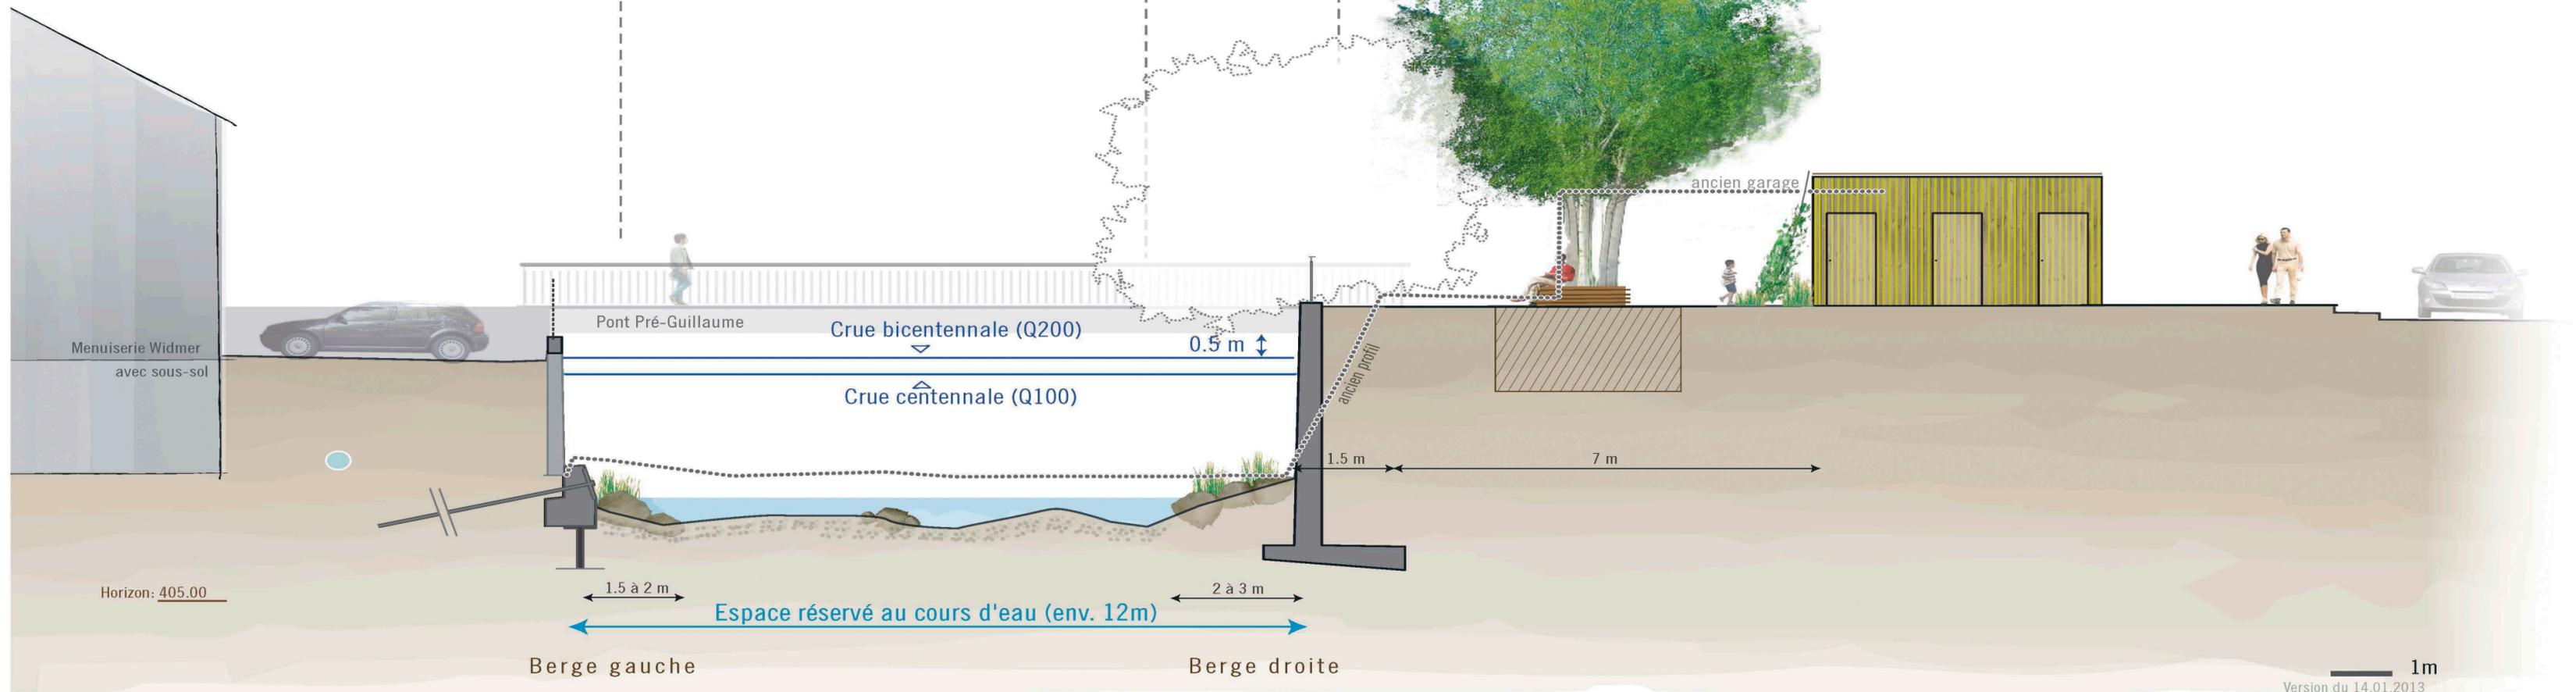

**Nouveau quai de Bellevoie**


**PM 1216.9**

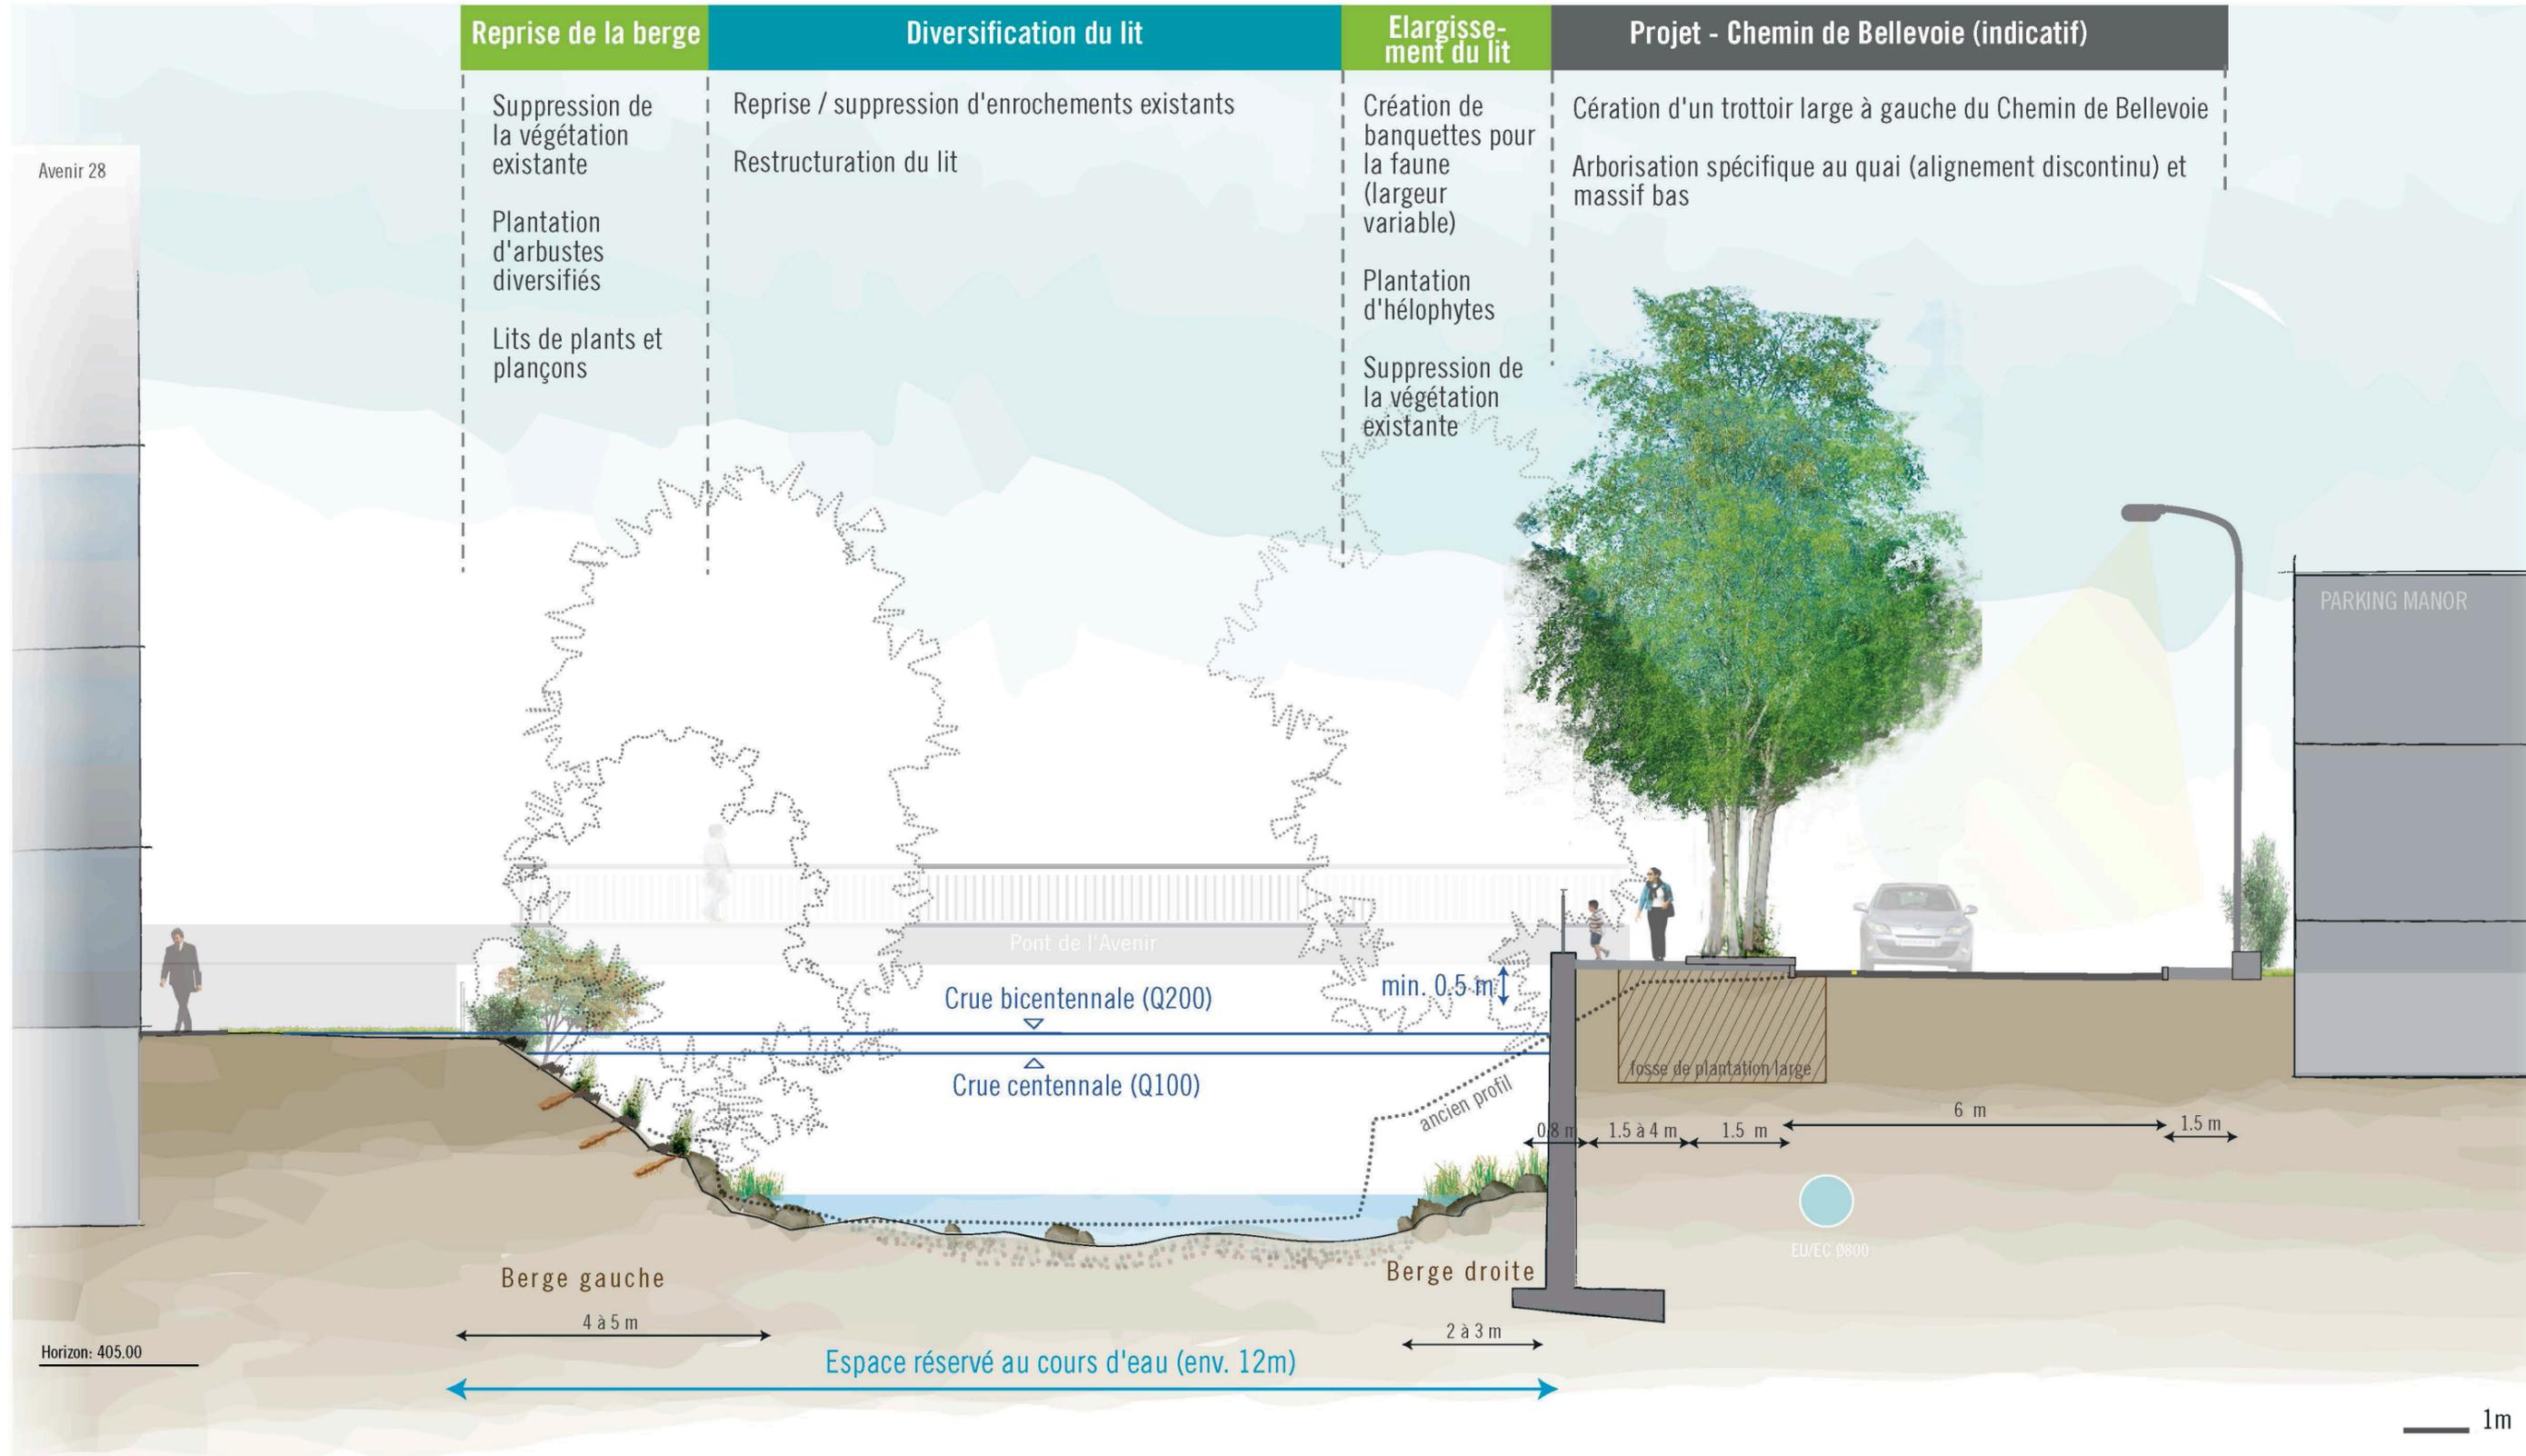





### Aval du Pont de l'Avenir



PM 1130.0

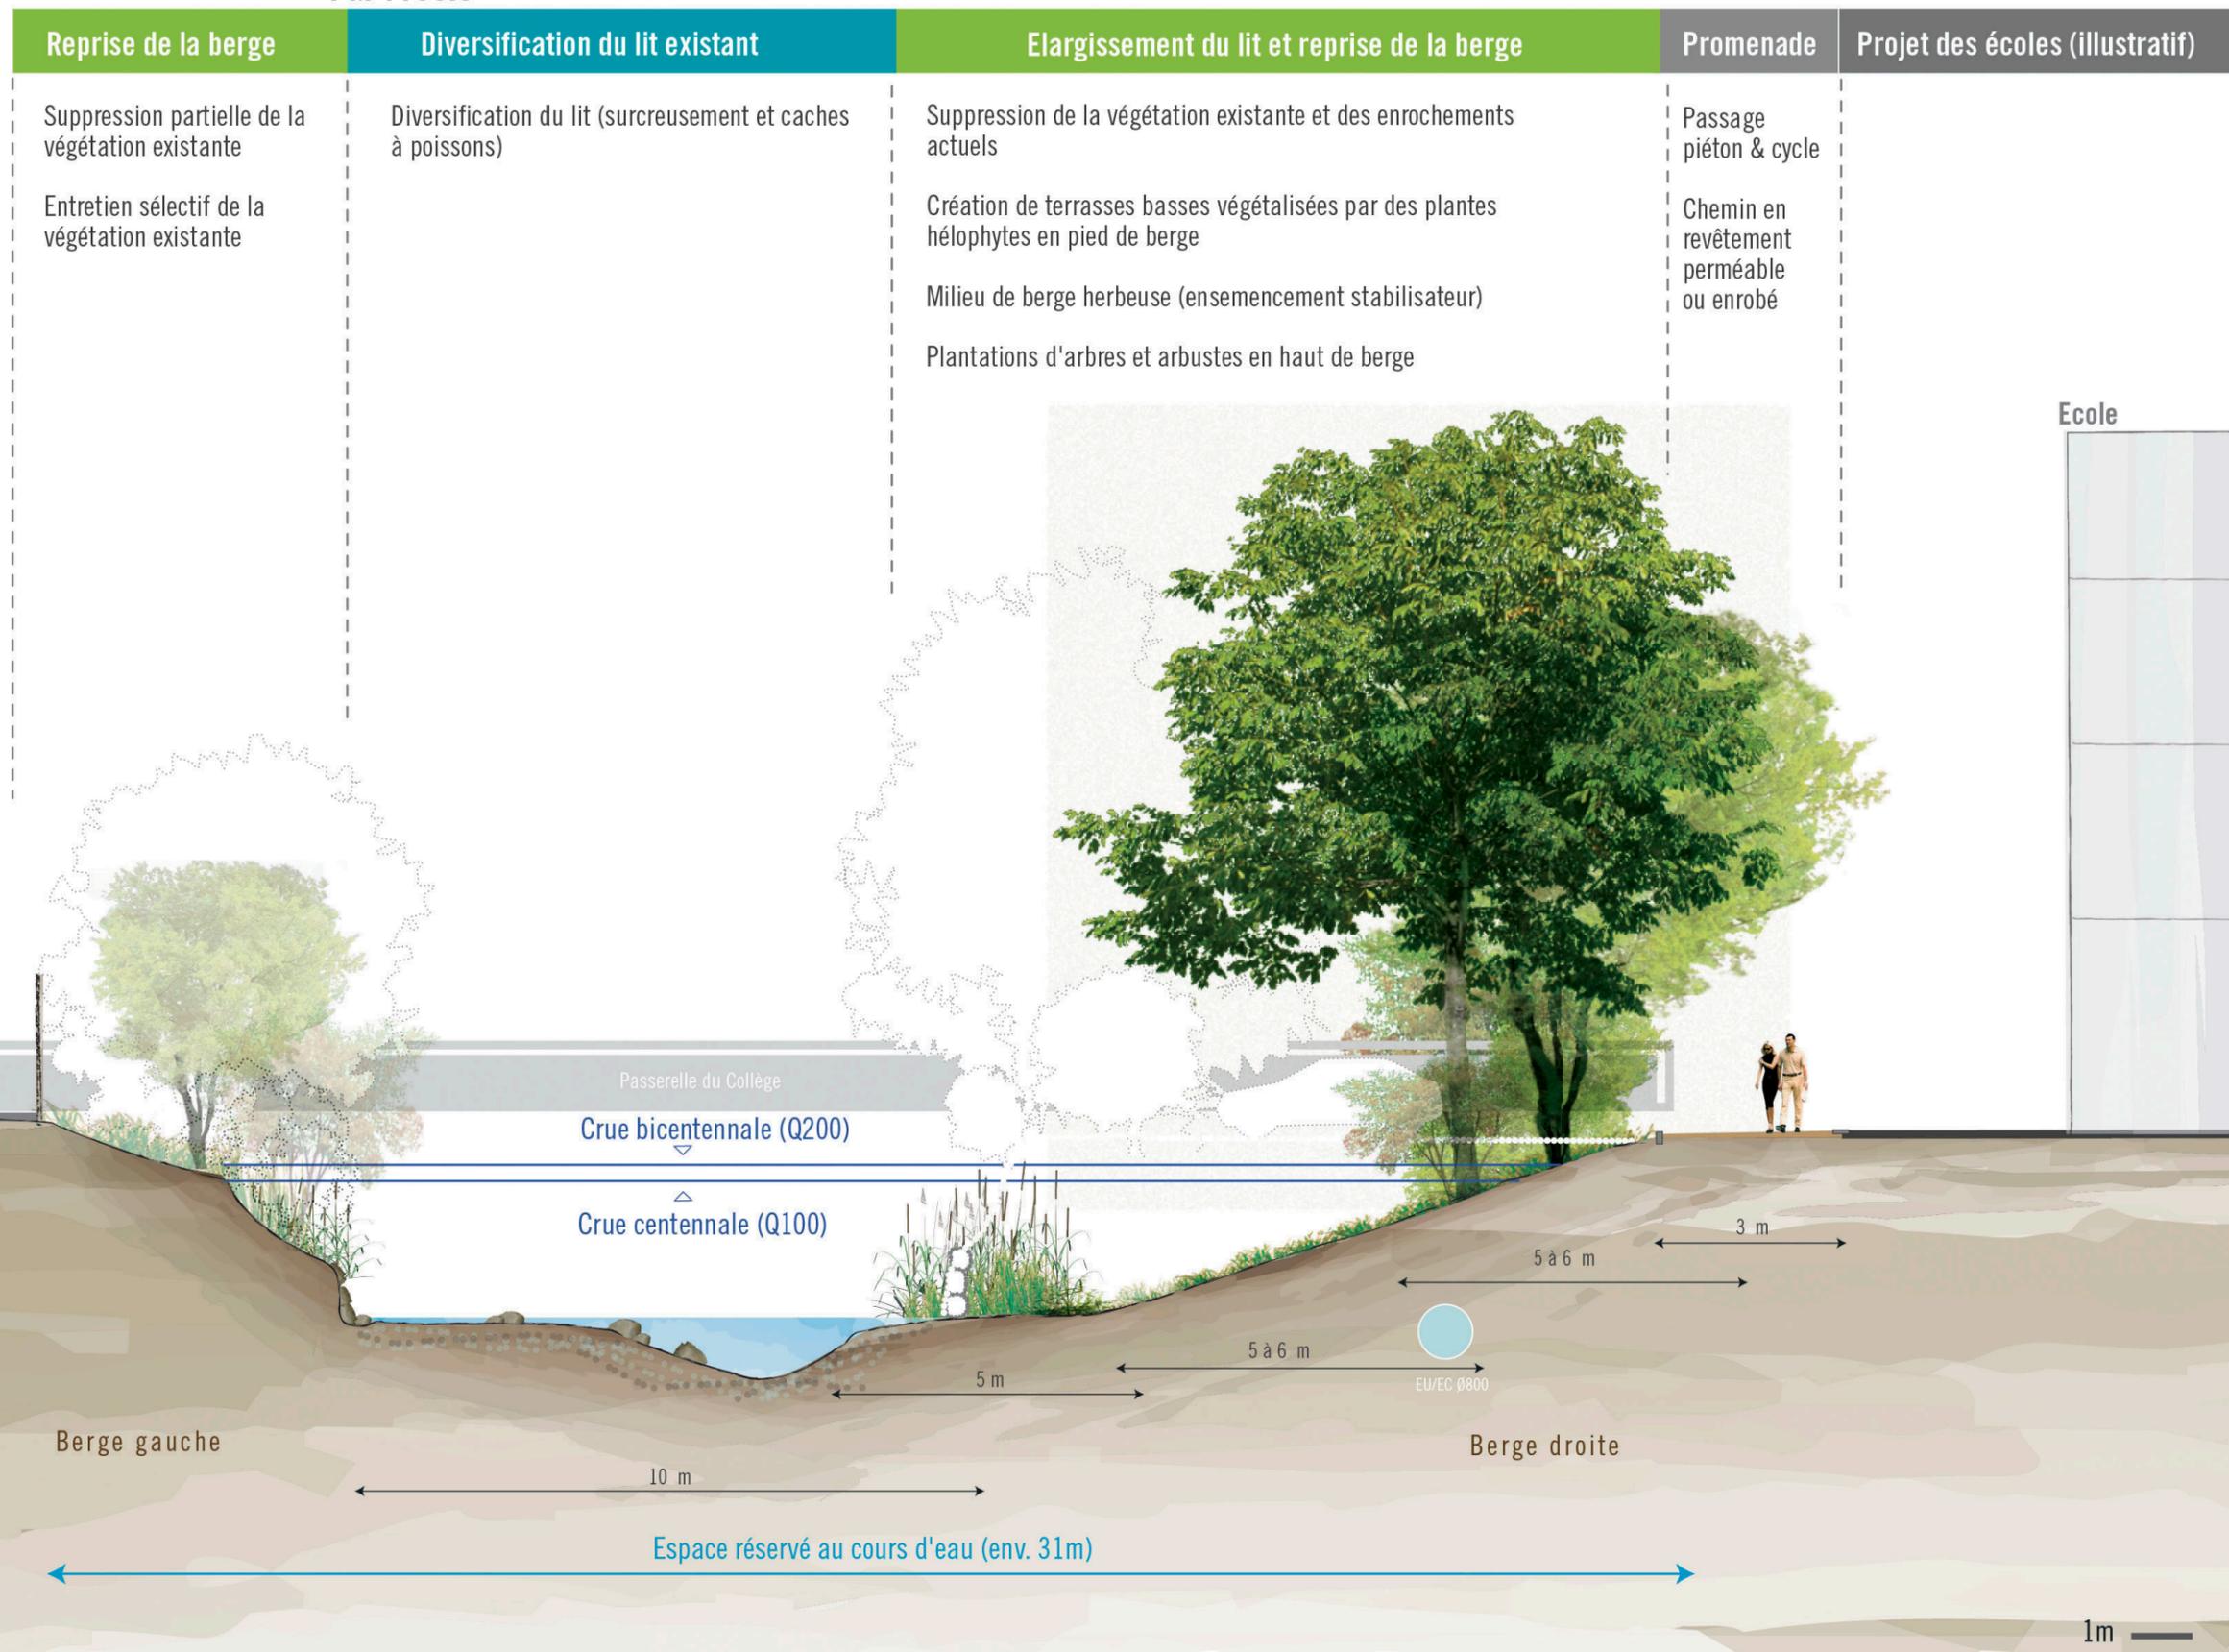

Parc urbain


PM 1035

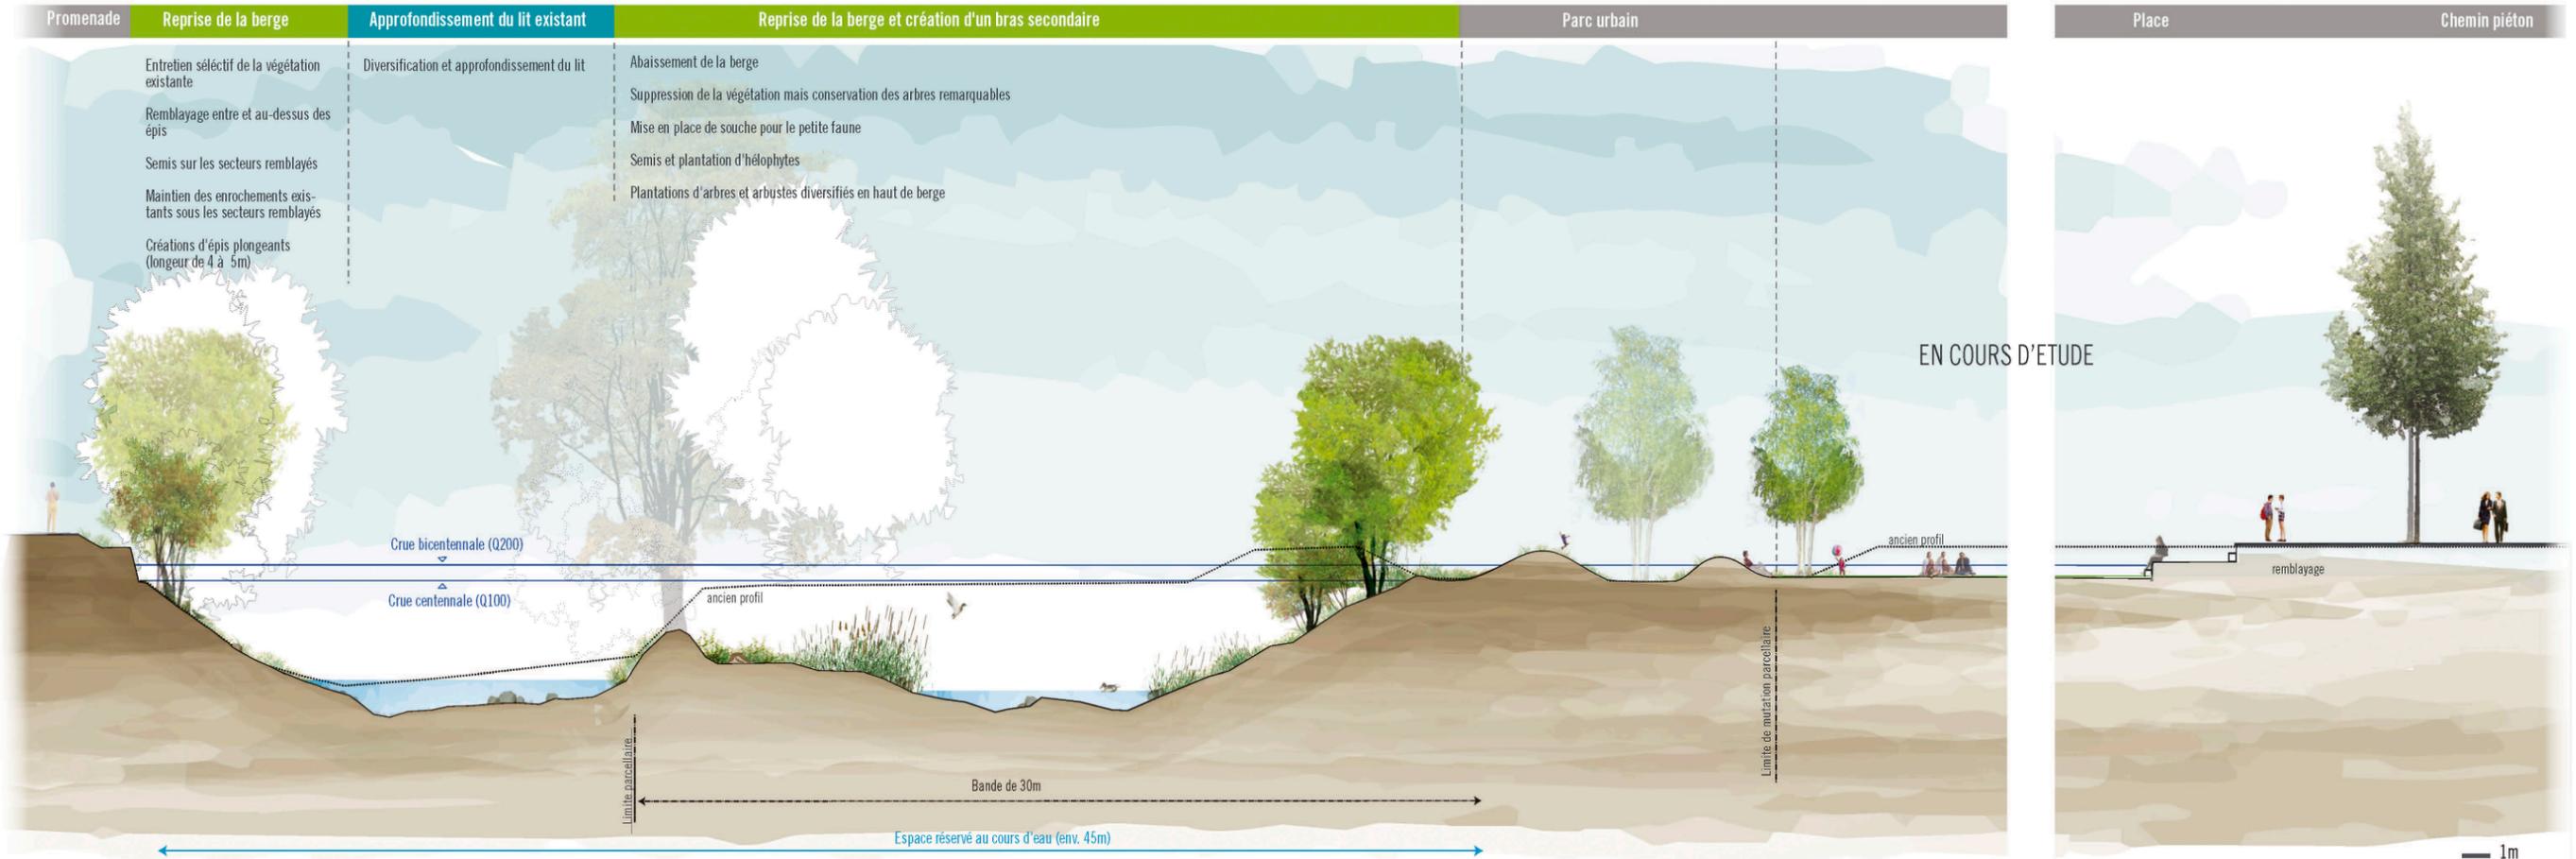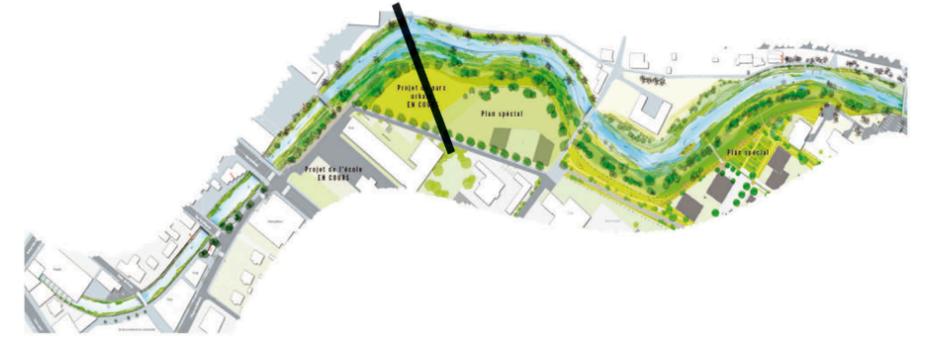

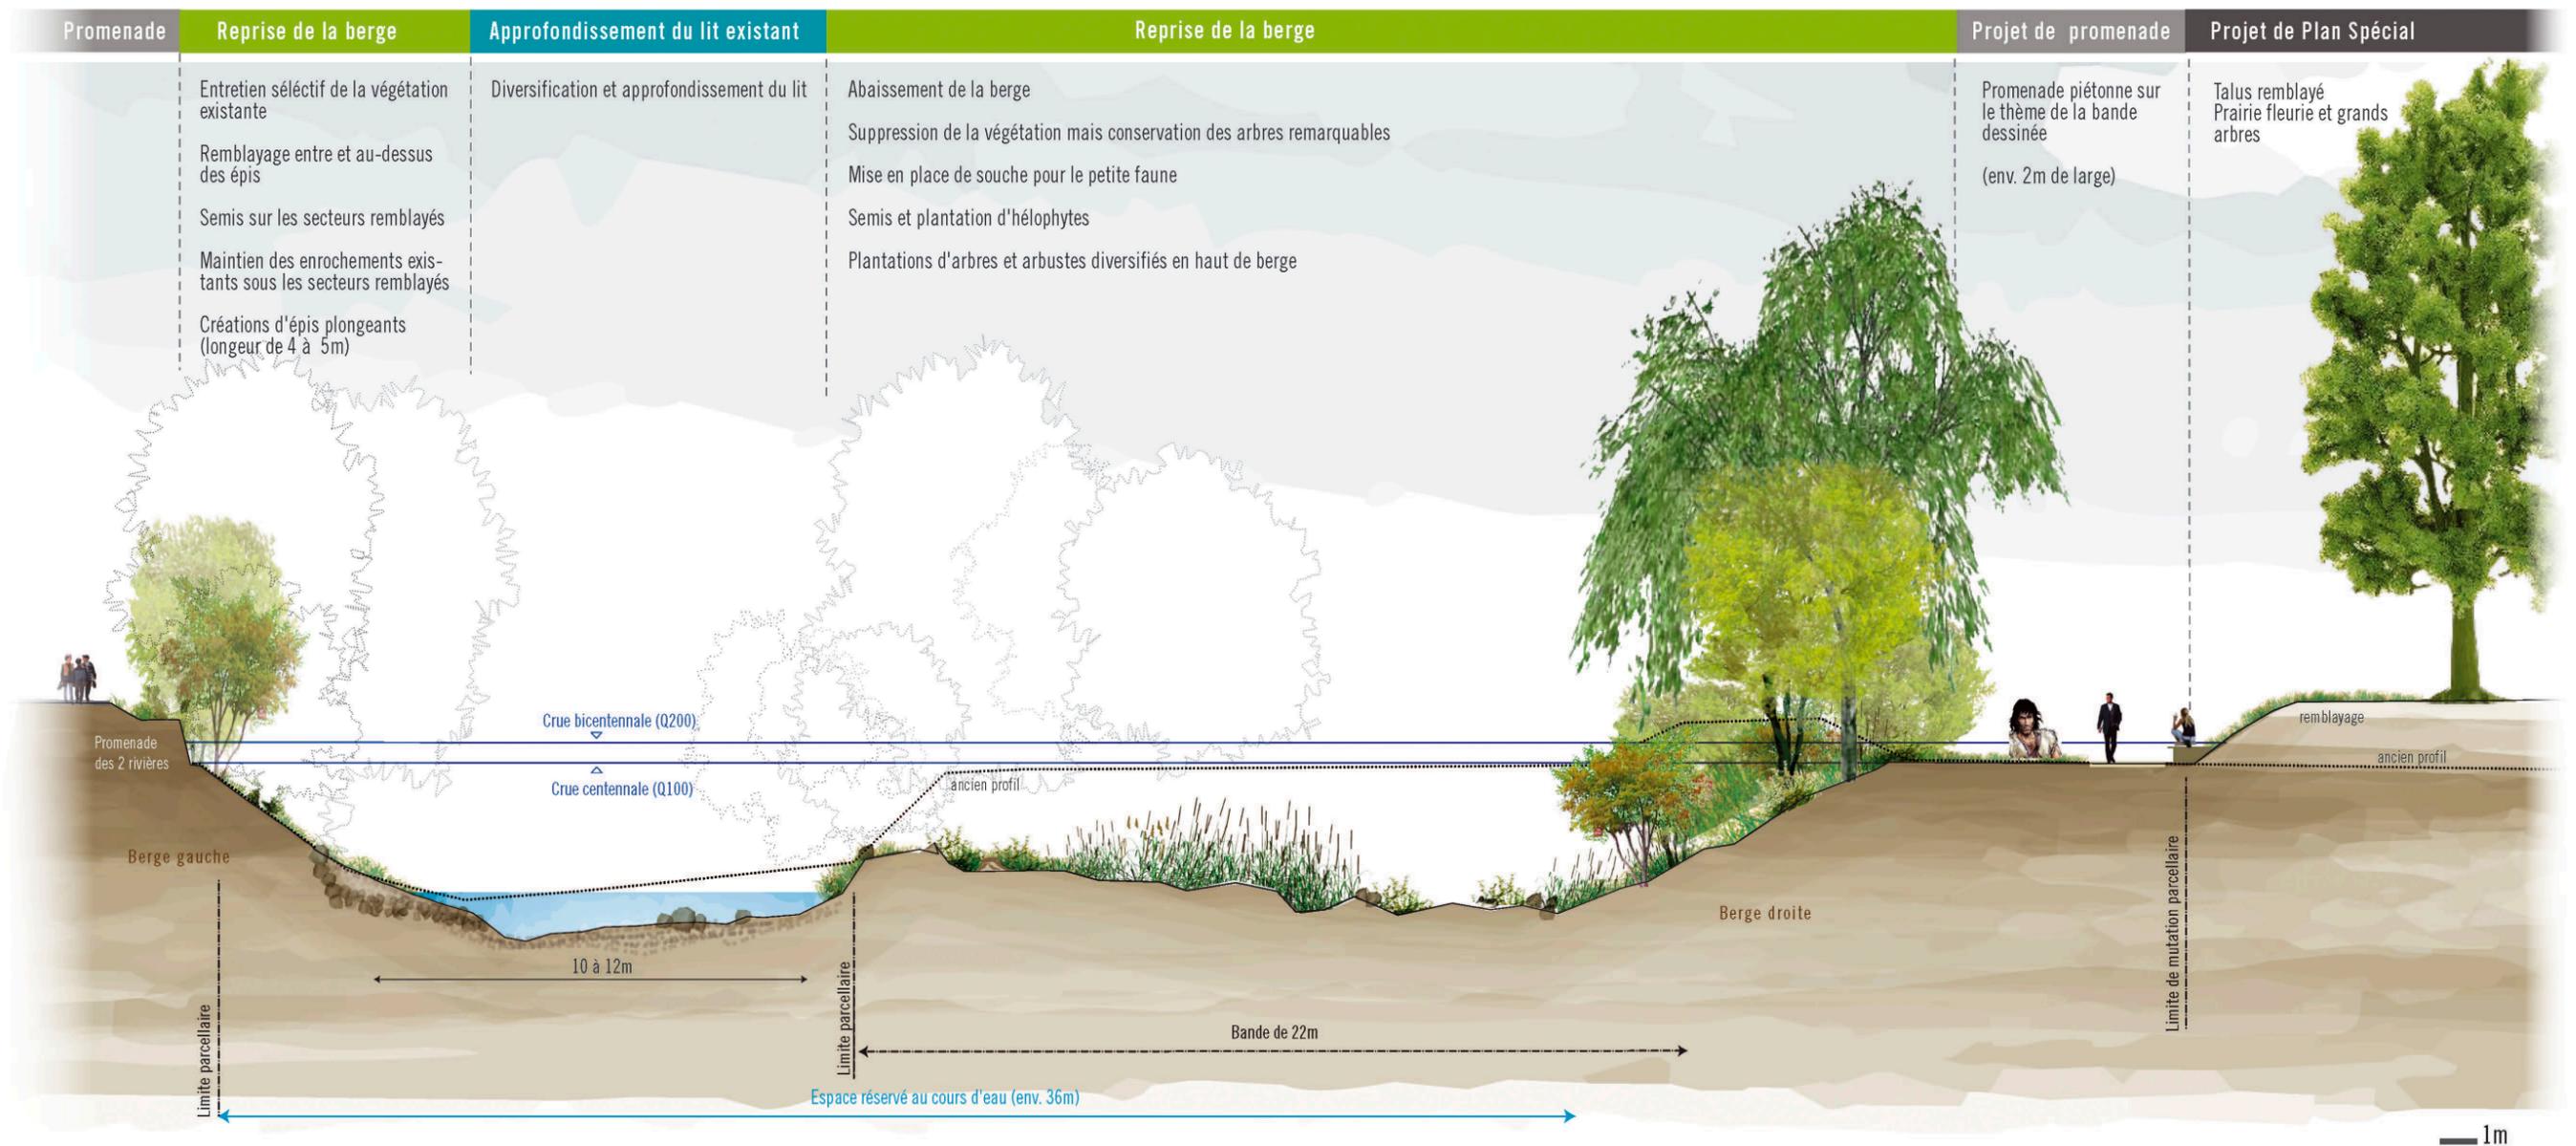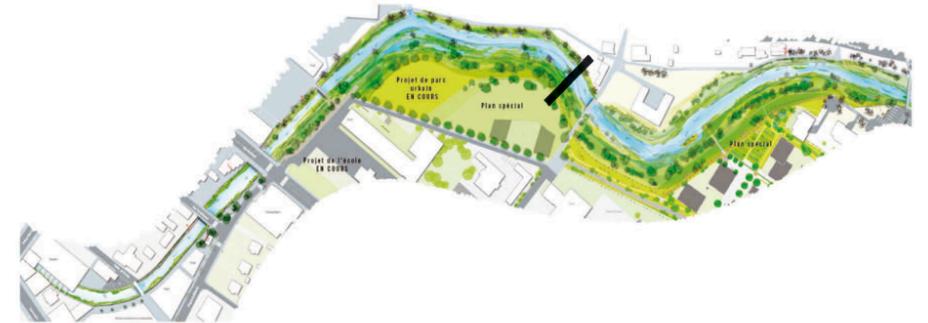

Face des anciens abattoirs

PM 725.0

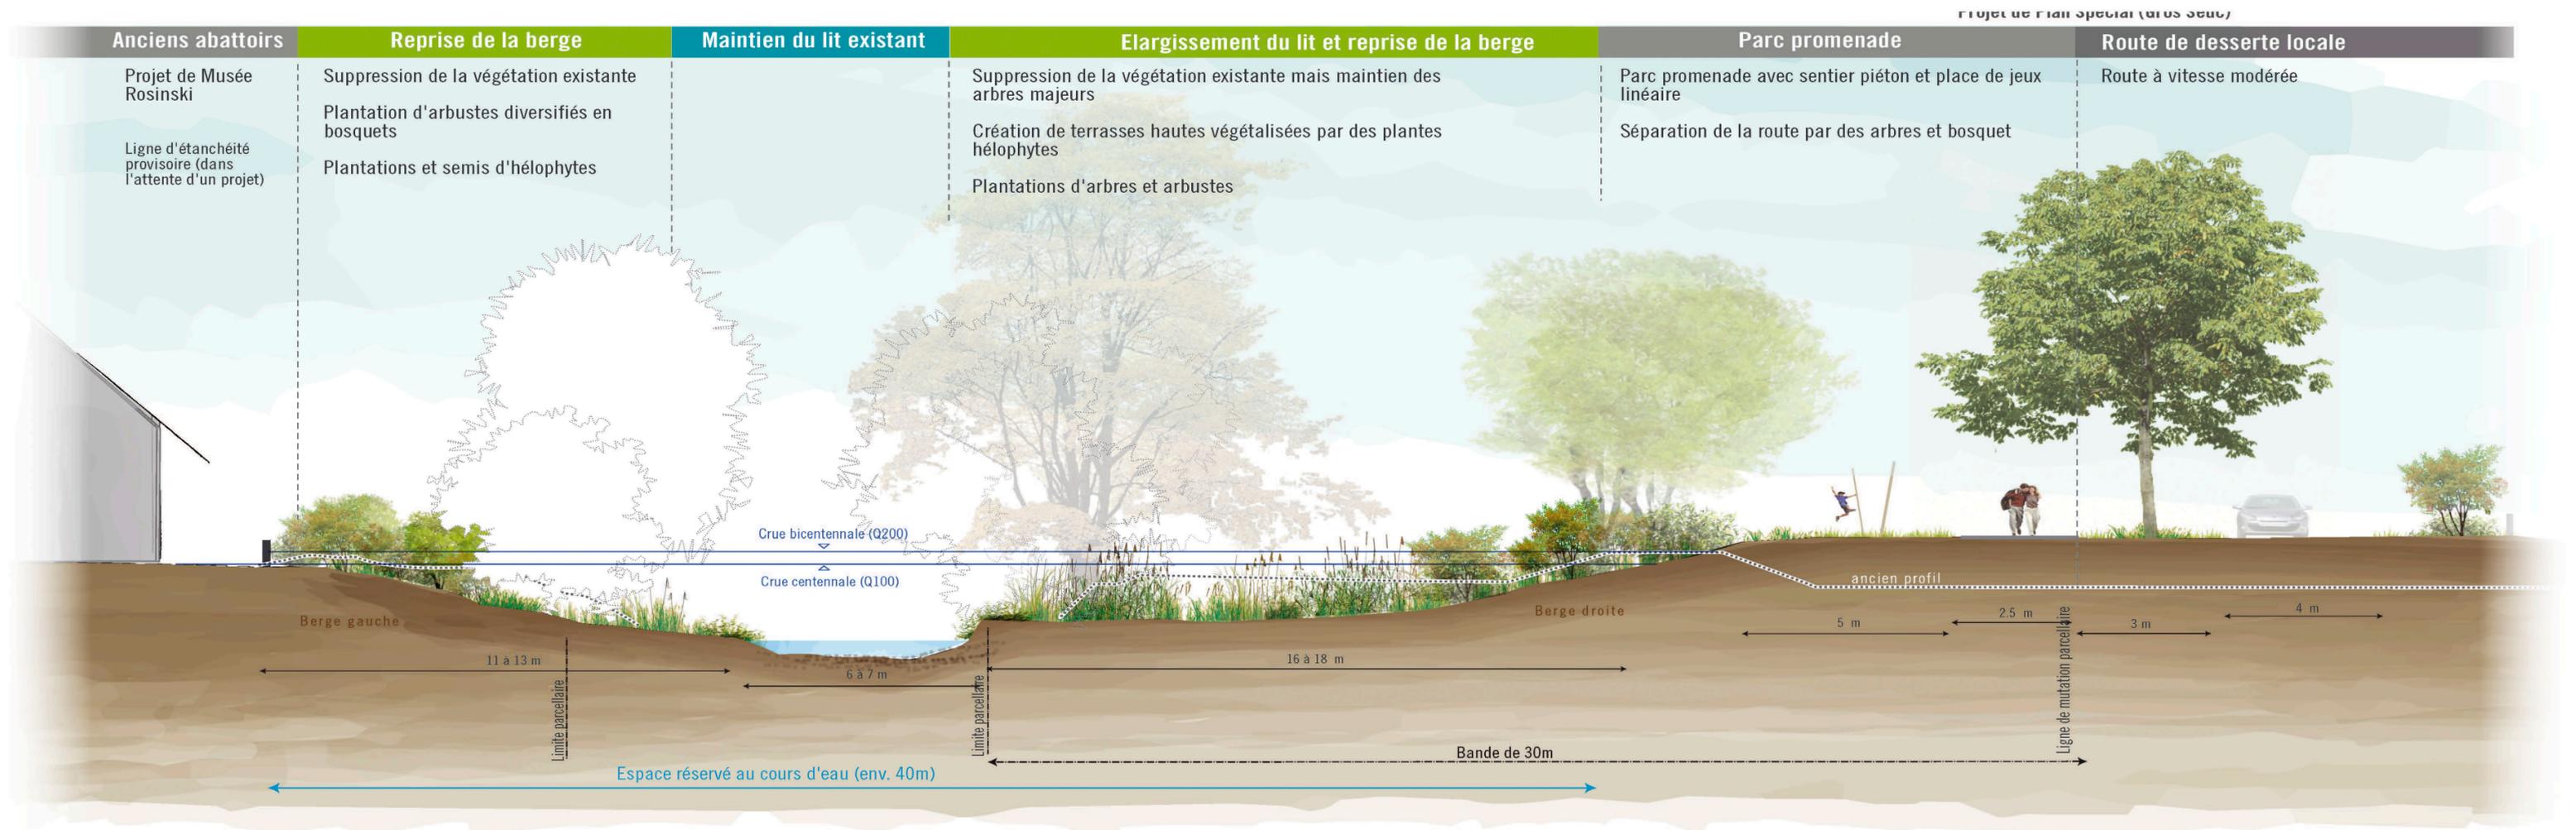

1m

