JURA 13 CH RÉPUBLIQUE ET CANTON DU JURA

COMMUNE DE DELEMONT

PLAN SPECIAL N°75

« Centre aval et Morépont amont »

GEOMETRE OFFICIEL		
ETABLI AVEC LES DONNEES DE LA MENSURATION OFFICIELLE DU	27 NOVEMBRE 2012	
PLAN CERTIFIE EXACT A L'INTERIEUR DU PERIMETRE LE GEOMETRE OFFICIEL		
DELEMONT, LE	..... SIGNATURE	TIMBRE

AUTORITE COMMUNALE		
DEPOT PUBLIC	DU 6 FEVRIER 2013 AU 8 MARS 2013	
ADOPTE PAR LE CONSEIL DE VILLE LE		
AU NOM DU CONSEIL DE VILLE	LA PRESIDENTE	LA SECRETAIRE
	..... ANNE FROIDEVAUX	..... EDITH CUTTAT GYGER
LA CHANCELIERE COMMUNALE SOUSIGNEE CERTIFIE L'EXACTITUDE DES INDICATIONS CI-DESSUS		
DELEMONT, LE	..... SIGNATURE	TIMBRE

AUTORITE CANTONALE		
EXAMEN PREALABLE DU	15 NOVEMBRE 2012	
APPROUVE PAR DECISION DU	.....	
SERVICE DE L'AMENAGEMENT DU TERRITOIRE	..... SIGNATURE	TIMBRE

Service de l'urbanisme, de l'environnement et des travaux publics (UETP), Delémont

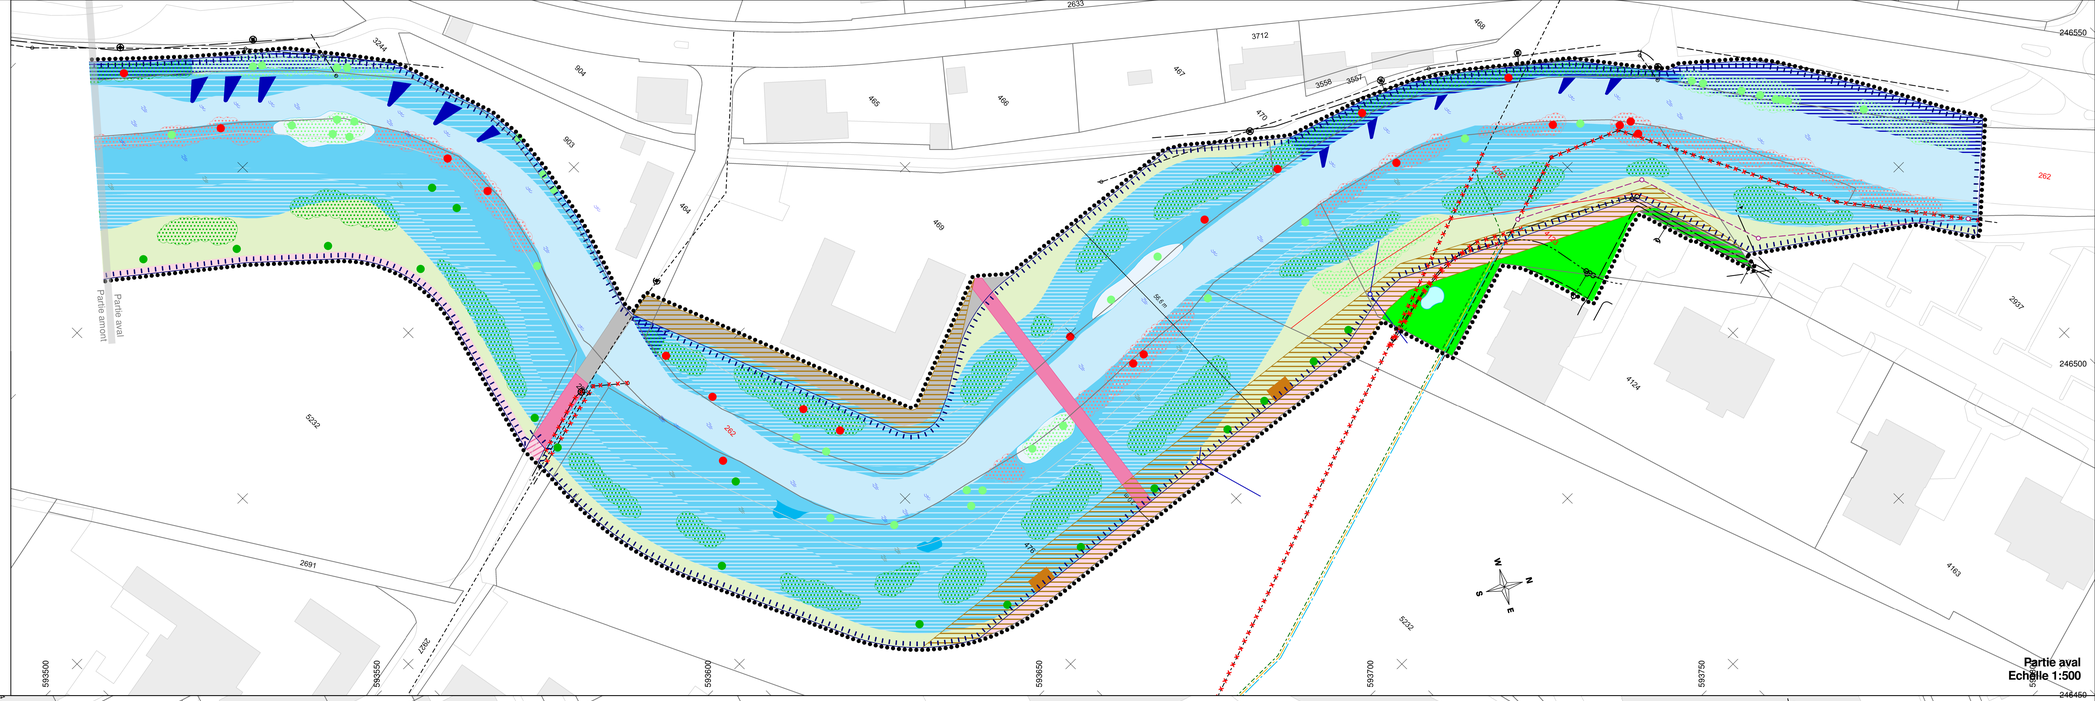

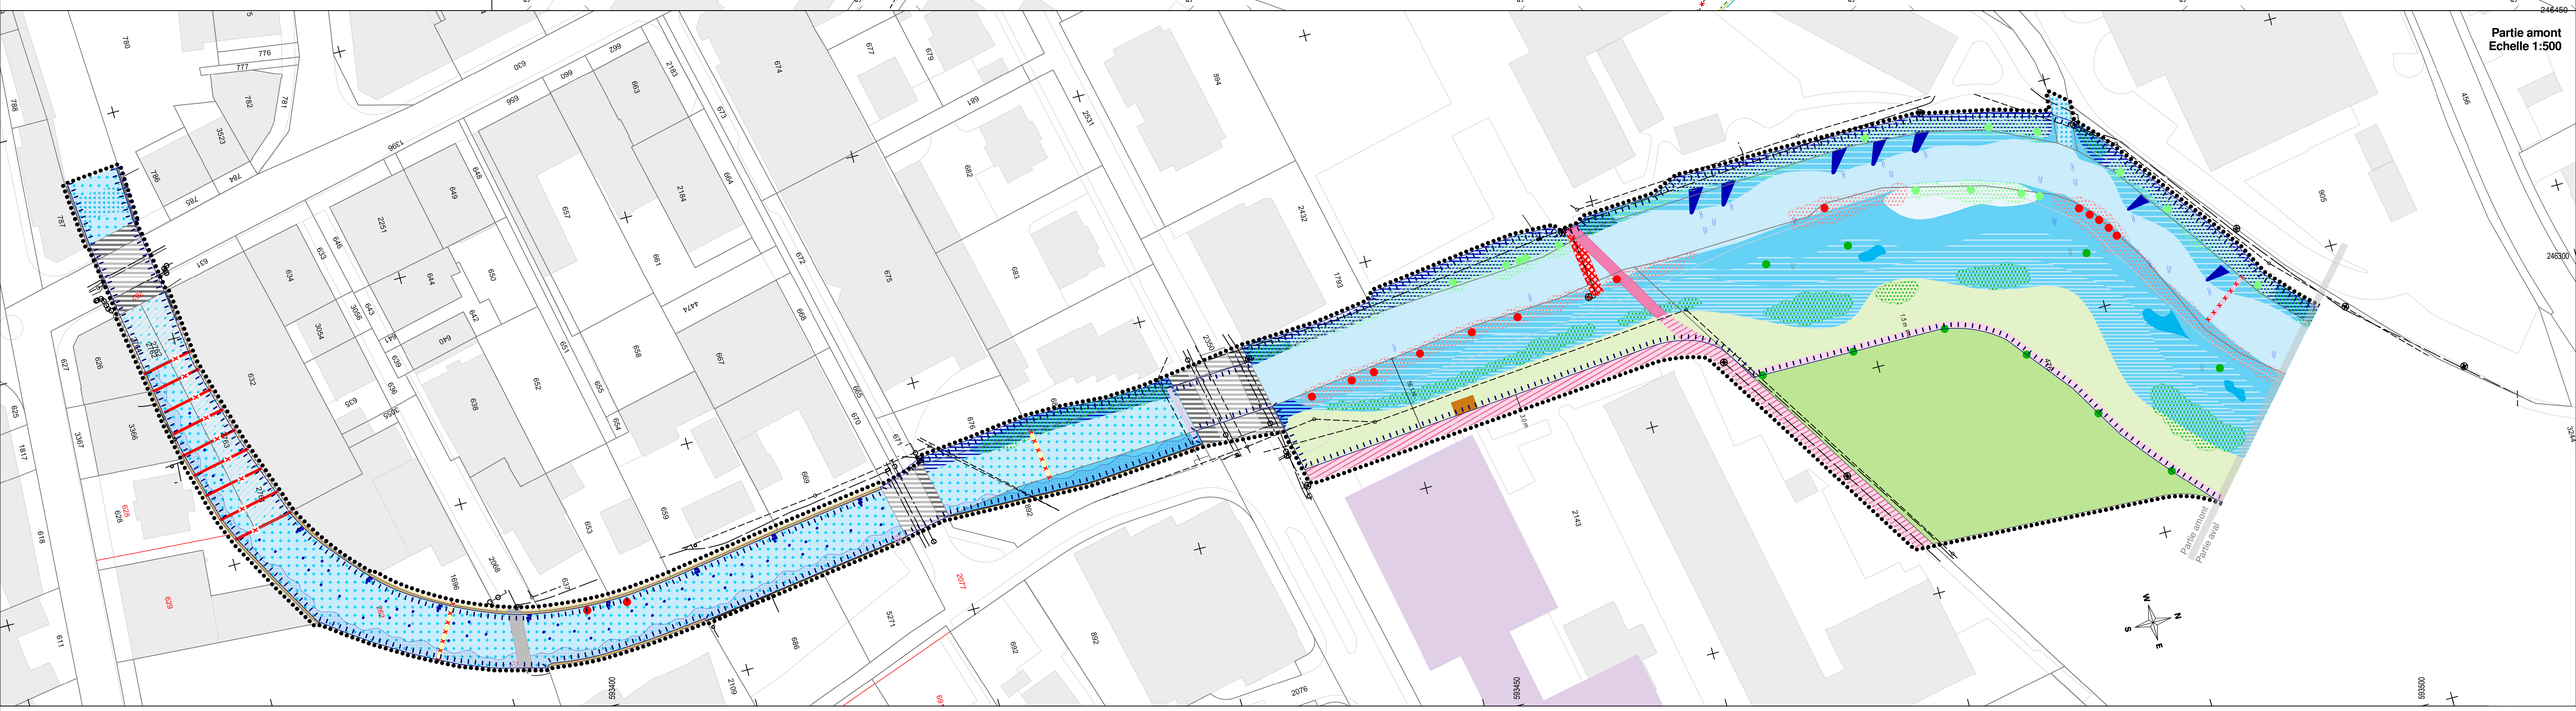

Version dépôt public 31.01.2013

LEGENDE

Périmètre du plan spécial

AFFECTATIONS — **Usages particuliers**

- **UA** — Zone d'utilité publique A (zone UA)
- **ZVA** — Zone verte A (zone ZVA)
- Zone verte extensive
- Parc urbain

PERIMETRES PARTICULIERS

- **PRE** — Périmètre réservé aux eaux

PATRIMOINE NATUREL

Existant	Nouveau	A supprimer	
			Cours d'eau
			Haie, bosquet et berge boisée
			Arbre *(emplacement indicatif pour les nouveaux)*

EQUIPEMENT DE BASE

Existant	Nouveau	A supprimer	
			Pont (route / trottoir)
			Mobilité douce (piétons seuls / piétons et cycles)
			Passerelle
			Enrochements
			Approfondissement du lit
			Berge stabilisation mixte (enrochements et/ou lits de plants et plançons)
			Adoucissement de la berge
			Terrasse
			Ilôt / zone d'eau calme *(emplacement indicatif)*
			Epis et blocs *(emplacement indicatif)*
			Rampe
			Mouille *(emplacement indicatif)*
			Abri à poissons *(emplacement indicatif)*
			Abri pour la petite faune terrestre *(emplacement indic.*
			Digue
			Seuil
			Mur de soutènement

à surélever / à renforcer / nouveau

EQUIPEMENT DE BASE

Existant	Nouveau	A supprimer	
			Eaux usées
			Eaux claires
			Eau potable
			Electricité
			Swisscom
			Gaz

EQUIPEMENT DE DETAIL

Existant	Nouveau	A supprimer	
			Poutre
			Pilier
			Station limnimétrique
			Echelle pour accès à l'eau *(emplacement indicatif)*
			Belvédère *(emplacement indicatif)*
			Etang didactique *(emplacement indicatif)*
			Eaux usées
			Eaux claires
			Eau potable
			Electricité
			Swisscom
			Gaz

A TITRE ILLUSTRATIF *(informations non contraignantes)*

- Limite parcellaire projetée
- Bâtiment empiétant sur la rivière
- Projet Campus HES Arc