

PLAN SPECIAL

Place Roland-Béguelin et rues attenantes

Plan des équipements souterrains

GEOMETRE OFFICIEL	
ETABLI AVEC LES DONNEES DE LA MENSURATION OFFICIELLE DE	
7 DECEMBRE 2022	
PLAN CERTIFIE EXACT A L'INTERIEUR DU PERIMETRE LE GEOMETRE OFFICIEL	
..... LE .....	SIGNATURE
.....	TIMBRE

AUTORITE COMMUNALE	
DEPOT PUBLIC	DU ..... AU .....
ADOPTÉ PAR LE CONSEIL DE VILLE LE	
AU NOM DU CONSEIL DE VILLE	LE PRESIDENT
.....	LE CHANCELIER
.....	.....
LE CHANCELIER COMMUNAL SOUS-SIGNE CERTIFIE L'EXACTITUDE DES INDICATIONS CI-DESSUS	
..... LE .....	SIGNATURE
.....	TIMBRE

AUTORITE CANTONALE	
EXAMEN PREALABLE DU	16 AOUT 2023
APPROUVE PAR DECISION DU	.....
SERVICE DU DEVELOPEMENT TERRITORIAL SECTION DE L'AMENAGEMENT DU TERRITOIRE	
LA CHEFFE DE SECTION	SIGNATURE
.....	TIMBRE

Légende

● ● ● ●

AUTRES EQUIPEMENTS

Existant Nouveau A supprimer

- Conduite d'évacuation des eaux usées, chambre et sens d'écoulement
- Conduite d'évacuation des eaux pluviales, chambre, dépot et sens d'écoulement
- Conduite d'alimentation d'eau potable, chambre et vanne
- Candélabre
- Applique
- Spots sur mâts
- Conduite électrique et chambres, cabines et/ou tableau de distribution
- Conduite de gaz et vanne
- Conduite de chauffage à distance et vanne
- Conduite Swisscom et chambre


A TITRE INDICATIF (informations contraignantes)

Existant



Périmètre du plan spécial

Bâtiment et couverture du sol

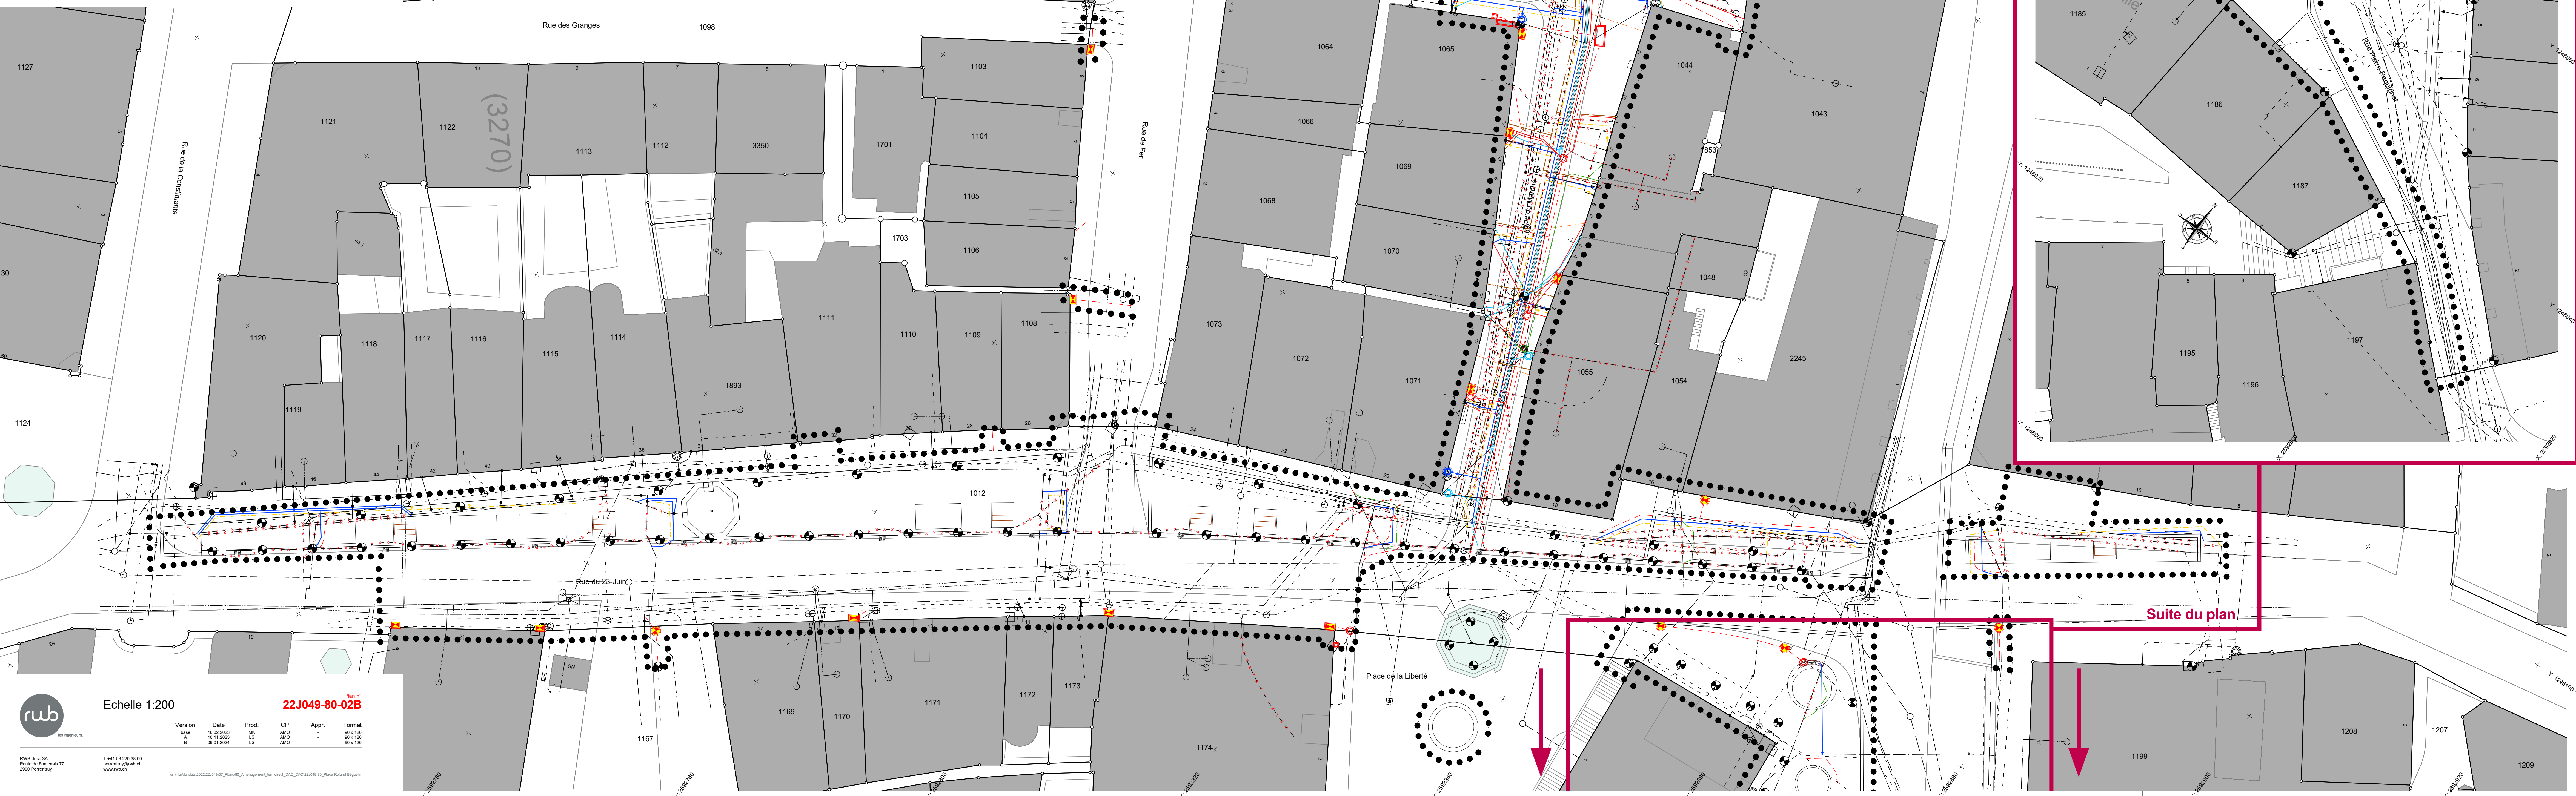

Echelle 1:200

22J049-80-02B

rub

Version Date Prod CP Appr Formel

16.02.2023 16.02.2023 16.02.2023 16.02.2023 16.02.2023

16.02.2023 16.02.2023 16.02.2023 16.02.2023 16.02.2023