JURA CH RÉPUBLIQUE ET CANTON DU JURA

COMMUNE DE DELEMONT

PLAN SPECIAL

« Les Arquebusiers »

Plan des équipements (PEQ)

GEOMETRE OFFICIEL		
ETABLI AVEC LES DONNEES DE LA MENSURATION OFFICIELLE DU	.....	
PLAN CERTIFIE EXACT A L'INTERIEUR DU PERIMETRE LE GEOMETRE OFFICIEL		
DELEMONT, LE	..... SIGNATURE	TIMBRE

AUTORITE COMMUNALE		
DEPOT PUBLIC	DU 26 JUIN 2023 AU 26 JUILLET 2023	
ADOPTE PAR LE CONSEIL DE VILLE LE	.....	
AU NOM DU CONSEIL DE VILLE	LE PRESIDENT	LA SECRÉTAIRE
	.....	.....
LE CHANCELIER COMMUNAL SOUSSIGNE CERTIFIE L'EXACTITUDE DES INDICATIONS CI-DESSUS		
DELEMONT, LE	..... SIGNATURE	TIMBRE

AUTORITE CANTONALE		
EXAMEN PREALABLE DU	4 OCTOBRE 2022	
APPROUVE PAR DECISION DU	.....	
SERVICE DU DEVELOPPEMENT TERRITORIAL SECTION DE L'AMENAGEMENT DU TERRITOIRE LA CHEFFE DE SECTION	..... SIGNATURE	TIMBRE

LEGENDE

Périmètre du plan spécial

PATRIMOINE NATUREL

Existant | Nouveau | A supprimer

Arbre
(arbre supprimé uniquement en cas d'aménagement d'un parking en ouvrage)*

AUTRE EQUIPEMENT TECHNIQUE DE BASE (art. 91 LCAT, al. 1, let. c)

Existant | Nouveau | A supprimer

- Route, accès
- Espace piétonnier
- Surface perméable
- Mobilité douce
- Dépose minute
- Eaux usées
- Eaux claires
- Eau potable
- Electricité
- Télécommunication
- Gaz

EQUIPEMENT TECHNIQUE DE DETAIL (art. 91 LCAT, al. 1, let. a)

Existant | Nouveau | A supprimer

- Route, accès
- Espace piétonnier
- Mobilité douce
- Liaison de mobilité douce (emplacement indicatif)
- Zone d'infiltration (emplacement et aménagement à préciser)
- Bassin d'infiltration
- Décrochement vertical de la chaussée
- Eaux usées
- Eaux claires
- Eau potable
- Electricité
- Télécommunication
- Gaz

AUTRE EQUIPEMENT

Nouveau

- Chauffage à distance

PARCELLAIRE

Nouveau | A supprimer

- Avant-projet de morcellement au sens de l'art. 69a LCAT

A TITRE ILLUSTRATIF (informations non contraignantes)

Nouveau | A supprimer
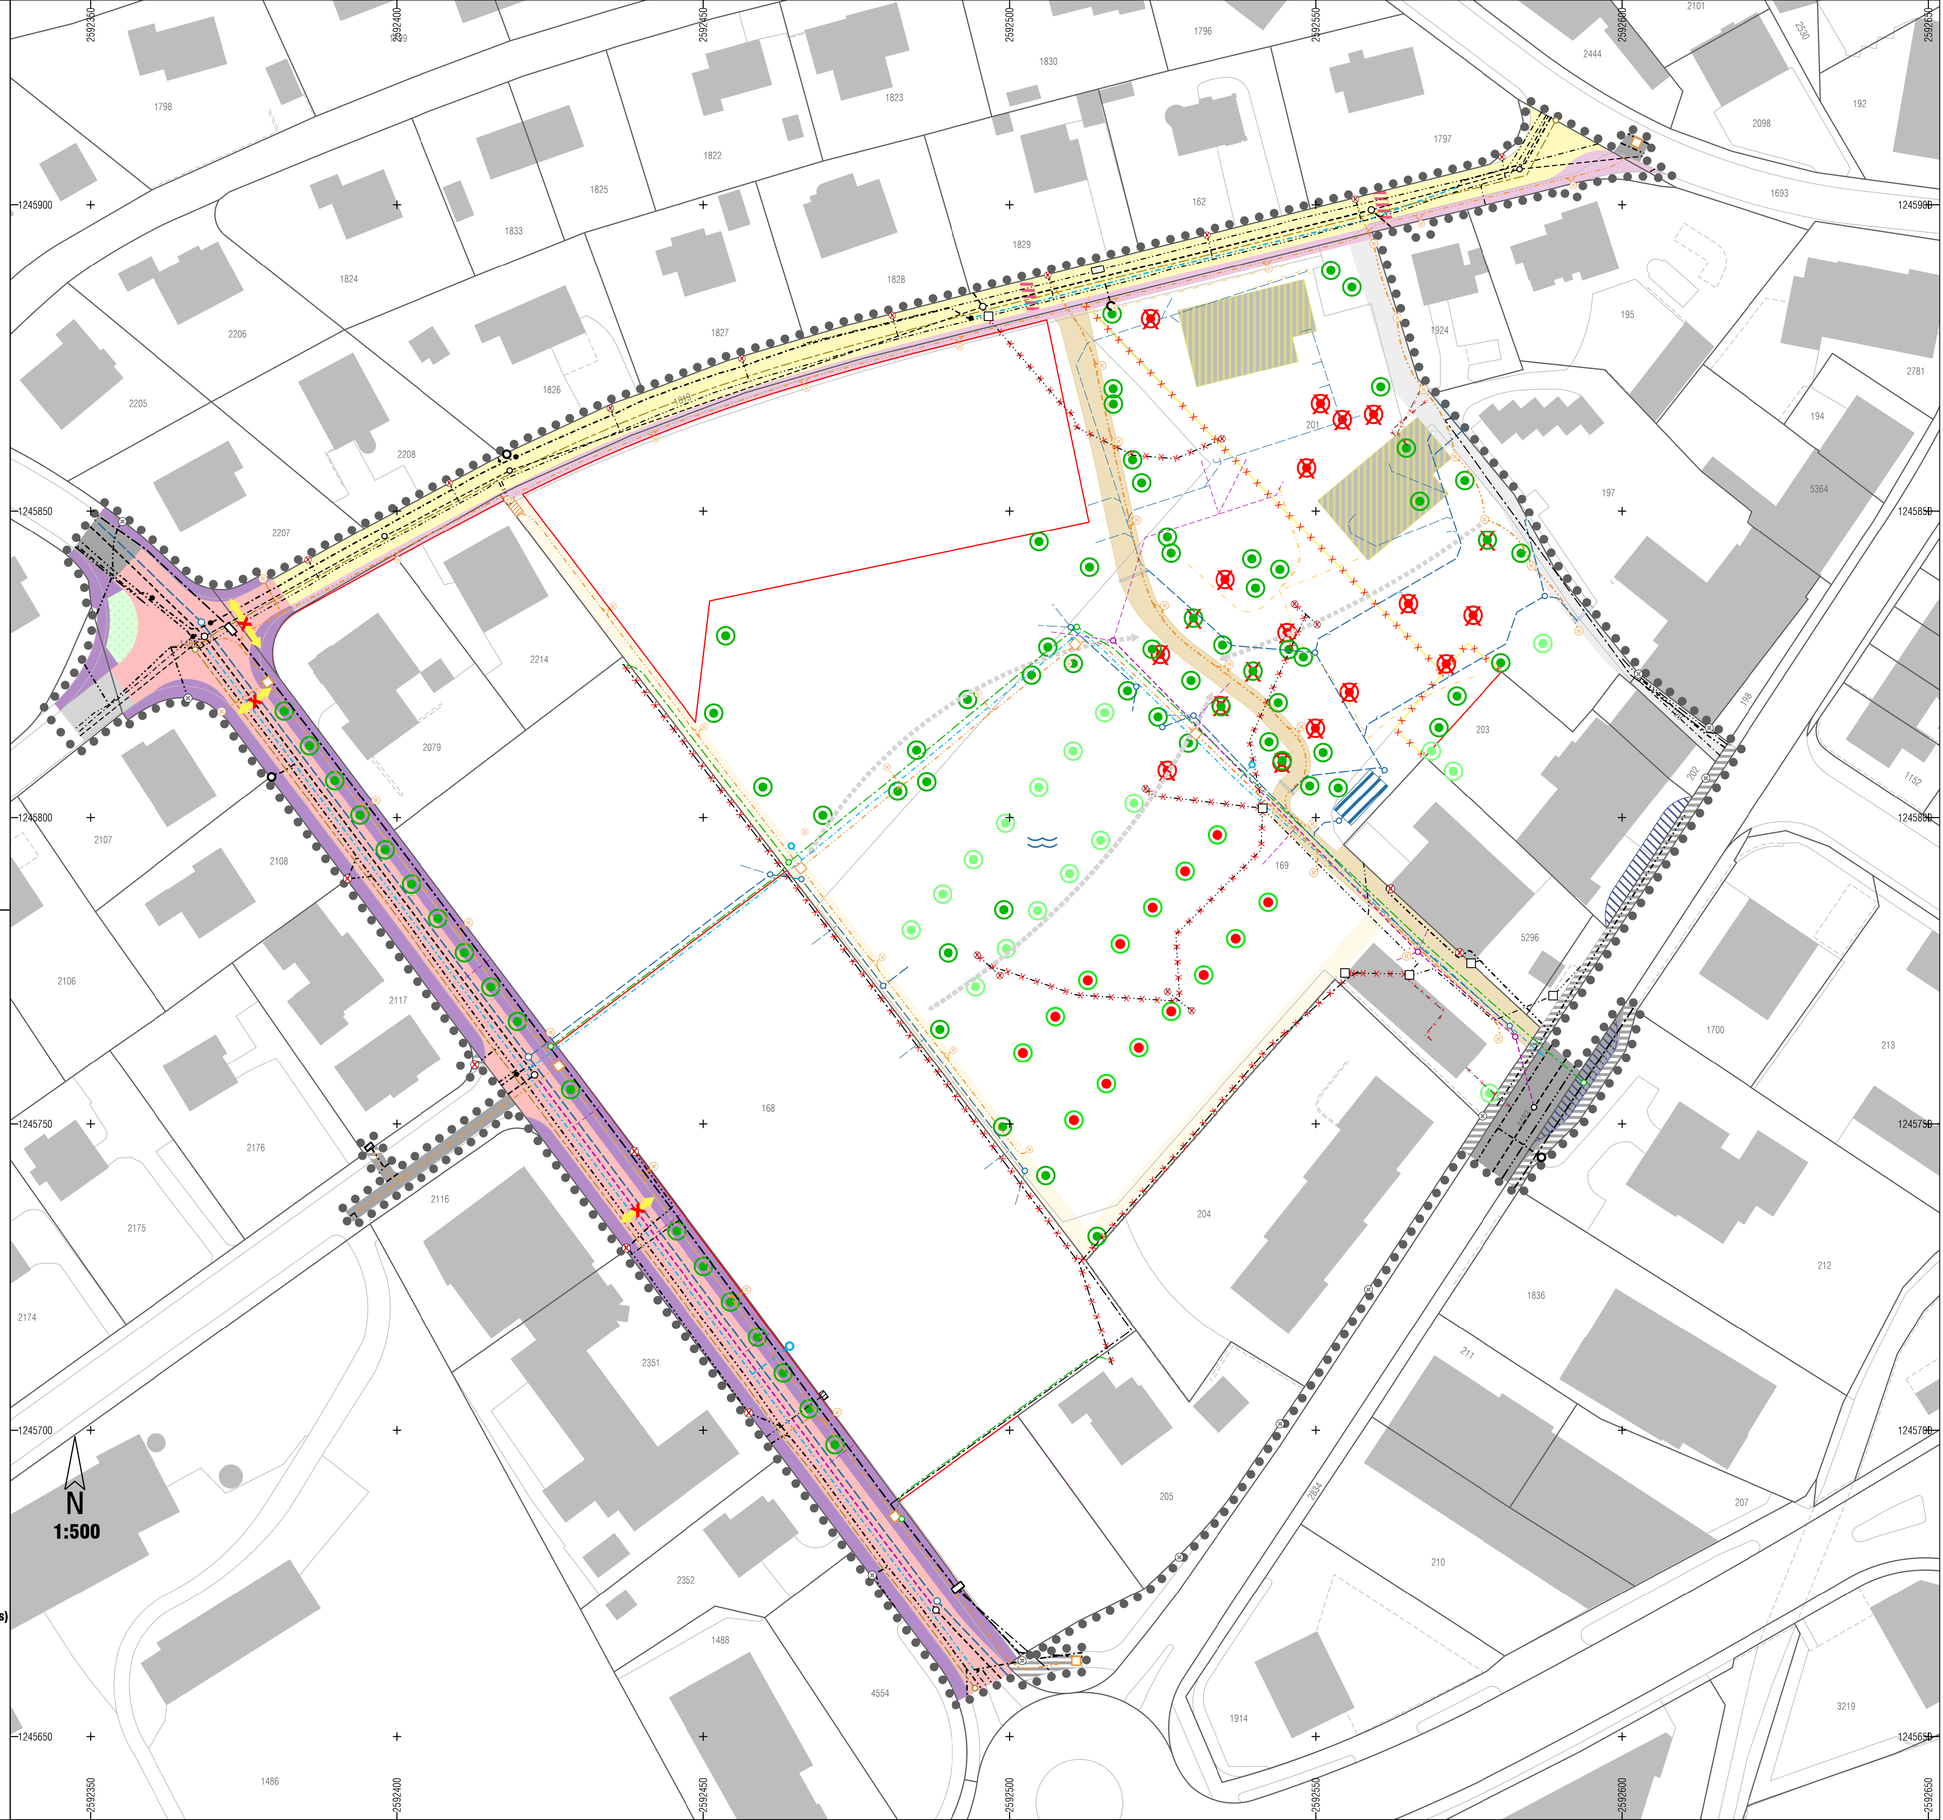
- Bâtiment démoli
- Passage pour piéton
- Eaux usées (équipement privé)
- Eaux claires (équipement privé)
- Eau potable (équipement privé)
- Electricité (équipement privé)