

Commune de Delémont

PLAN SPECIAL
"Cras-des-Fourches"

Plan des équipements

GEOMETRE OFFICIEL	
ETABLI AVEC LES DONNEES DE LA MENSURATION OFFICIELLE DU	07 DECEMBRE 2022
PLAN CERTIFIE EXACT A L'INTERIEUR DU PERIMETRE LE GEOMETRE OFFICIEL	
..... LE.....	SIGNATURE TIMBRE

AUTORITE COMMUNALE	
DEPOT PUBLIC	DU AU
ADOpte PAR LE CONSEIL COMMUNAL LE
AU NOM DU CONSEIL COMMUNAL	LE MAIRE LE CHANCELIER
.....

LE CHANCELIER COMMUNAL SOUSSIGNE CERTIFIE L'EXACTITUDE DES INDICATIONS CI-DESSUS
DELEMONT, LE.....	SIGNATURE TIMBRE

AUTORITE CANTONALE	
EXAMEN PREALABLE DU	14 OCTOBRE 2025
APPROUVE PAR DECISION DU
SERVICE DU DEVELOPPEMENT TERRITORIAL SECTION DE L'AMENAGEMENT DU TERRITOIRE LA CHEFFE DE SECTION	SIGNATURE TIMBRE

Légende

- ●●● -	Périmètre du plan spécial
EQUIPEMENT DE BASE (art. 91, al. 1, let. c LCAT)	
Existant	Nouveau

EQUIPEMENT DE DETAIL (art. 91, al. 1, let. a LCAT)	
Existant	Nouveau

PATRIMOINE NATUREL		
Existant	Nouveau	Supprimé


A TITRE INDICATIF (informations contraignantes)

Existant	Nouveau	Bâtiments et couverture du sol
		Avant-projet de morcellement au sens de l'article 69a LCAT
		Périmètre d'évolution des constructions principales

A TITRE ILLUSTRATIF (informations non contraignantes)

Nouveau	Unités de logement + annexes
	Cases de stationnement
	Accès aux garages

Rue des Bergers 2808

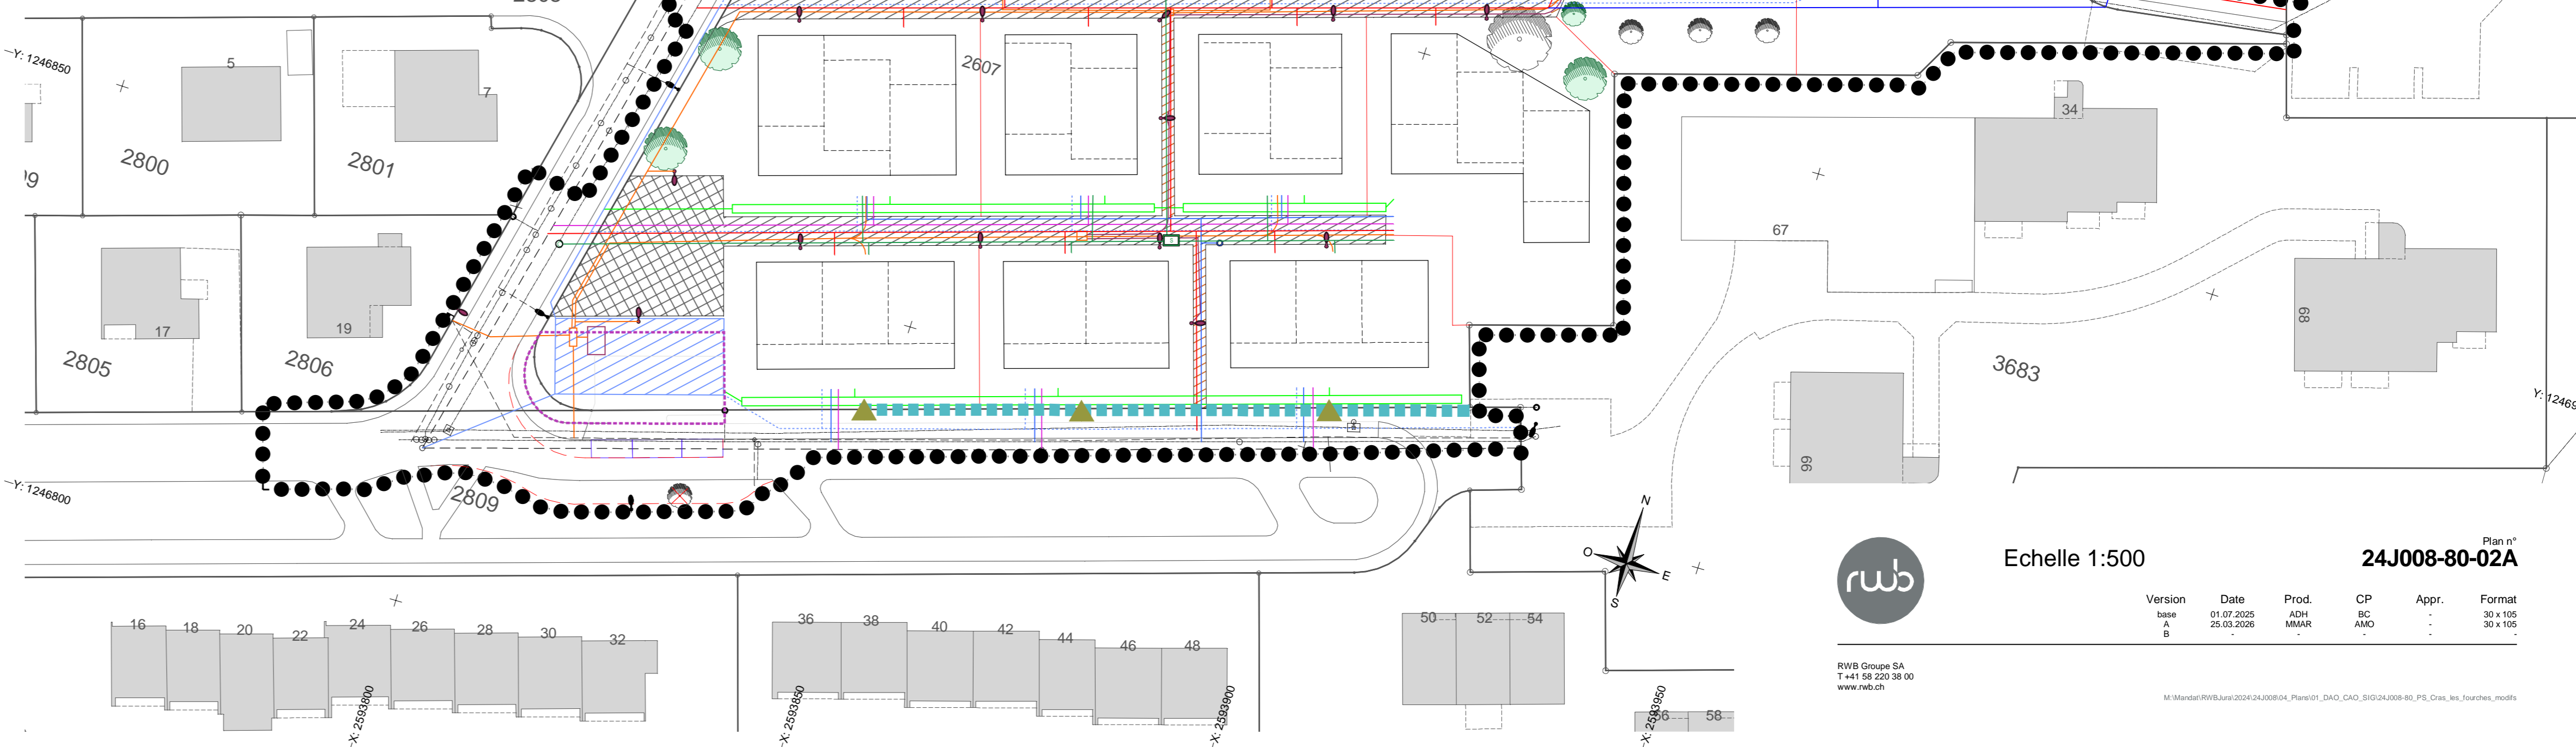

Echelle 1:500

Plan n° 24J008-80-02A

Version	Date	Prod.	CP	Appr.	Format
base	01.07.2025	ADH	BC	-	30 x 105
A	25.03.2026	MMAR	AMO	-	30 x 105
B	-	-	-	-	-

RWB Groupe SA
T +41 58 220 38 00
www.rwb.ch